


# RYS K6 ZBROJENIE SŁUPÓW S-1

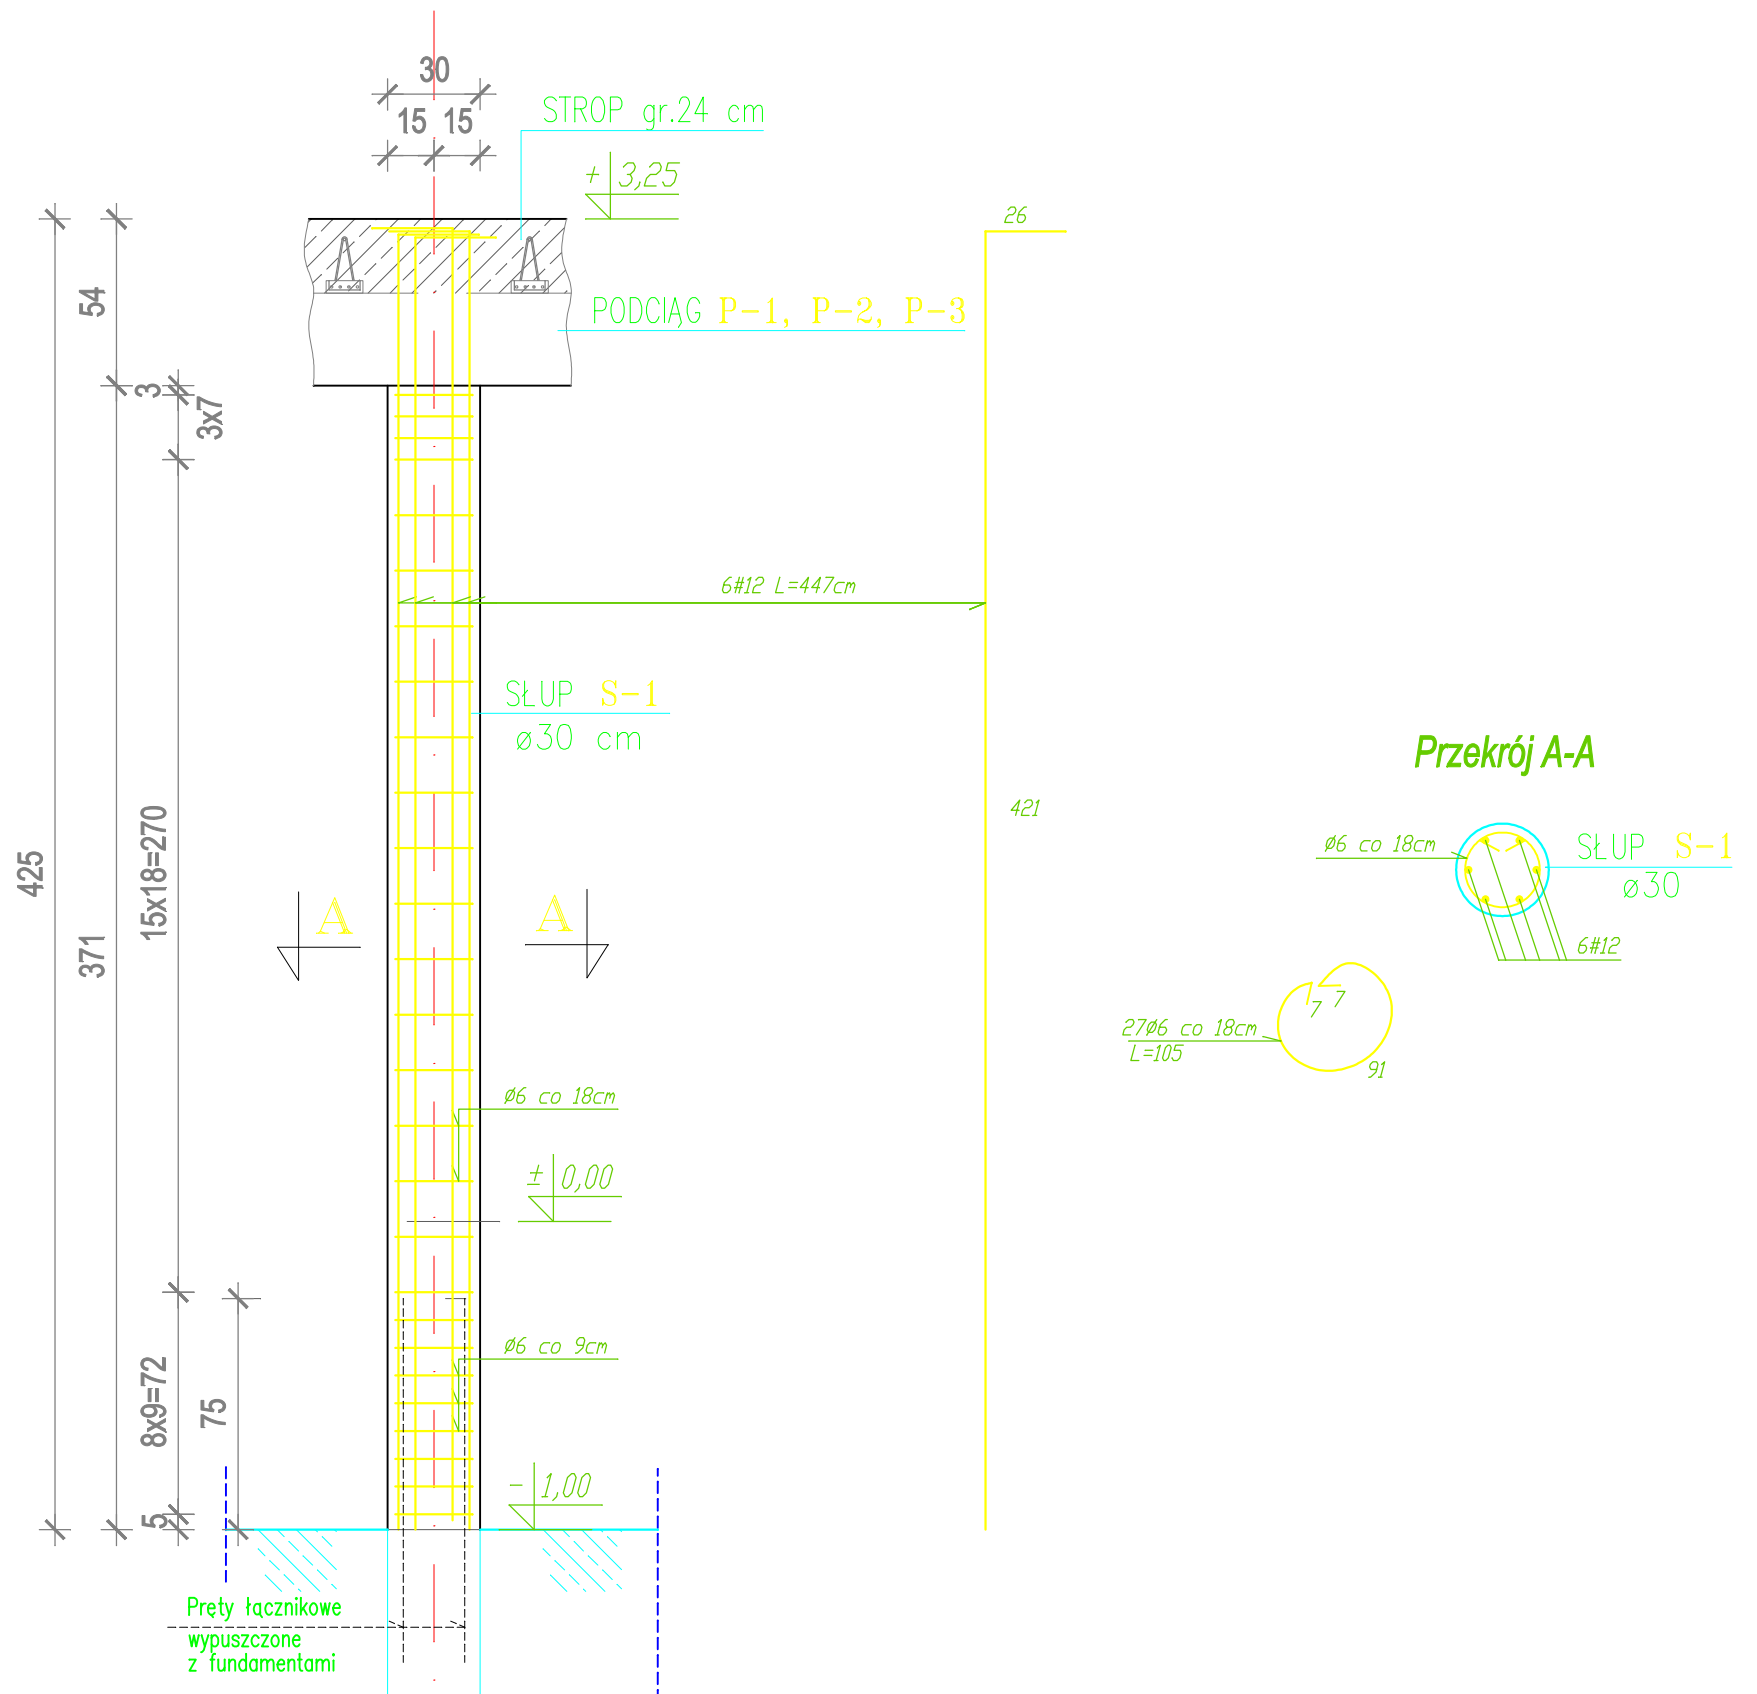

**BETON B25**  
**STAL BSt500S (A-IIIN)**  
**St3SX(A-I)**

## UWAGI:

1. USYTUOWANIE WG RYS. ZESTAWIENIOWEGO
2. OZN. ELEM. KONSTR. WG RYS. ZESTAWIENIOWYCH
3. ZBROJENIE ŻELBETOWYCH ELEMENTÓW (PODCIĄGÓW, BELEK, NADPROŻY I WIENCÓW) POŁĄCZONYCH Z SŁUPEM UŁOŻYĆ W PRZEKROJU SŁUPA ZGODNIE Z RYSUNKAMI KONSTRUKCYJNYMI WW. ELEMENTÓW
4. WYMIARY ODGIĘC PRĘTÓW PODANO W OSIACH

ZRIB Andrzej Krawczyk 01-390 W-wa ul. Puszczy Solskiej 1m20	
Projekt: Przebudowa i Rozbudowa GOK,SiR w Młodzieszynie	
Obiekt: Bud. GOK,SiR	Adres:96-512 Młodzieszyn ul. Wuszogrodzka 25
Rys. Zbrojenie słupów	Skala: 1:25
Sprawdzający: mgr inż. arch. Tomasz Gajewski upr. bud. 62/91 Sk-ce	Rys.Nr 6
Projektant: mgr inż. Janusz Szczepaniak upr. bud.70/87/Sk-ce	
Branża: Konstrukcja	Data: 2011-02