


PROJEKT ZAGOSPODAROWANIA TERENU

Inwestor: GMINA MŁODZIESZYN
 Lokalizacja: Rokicina, gm. Młodzieszyn
 Nr ewid.: 20/1202

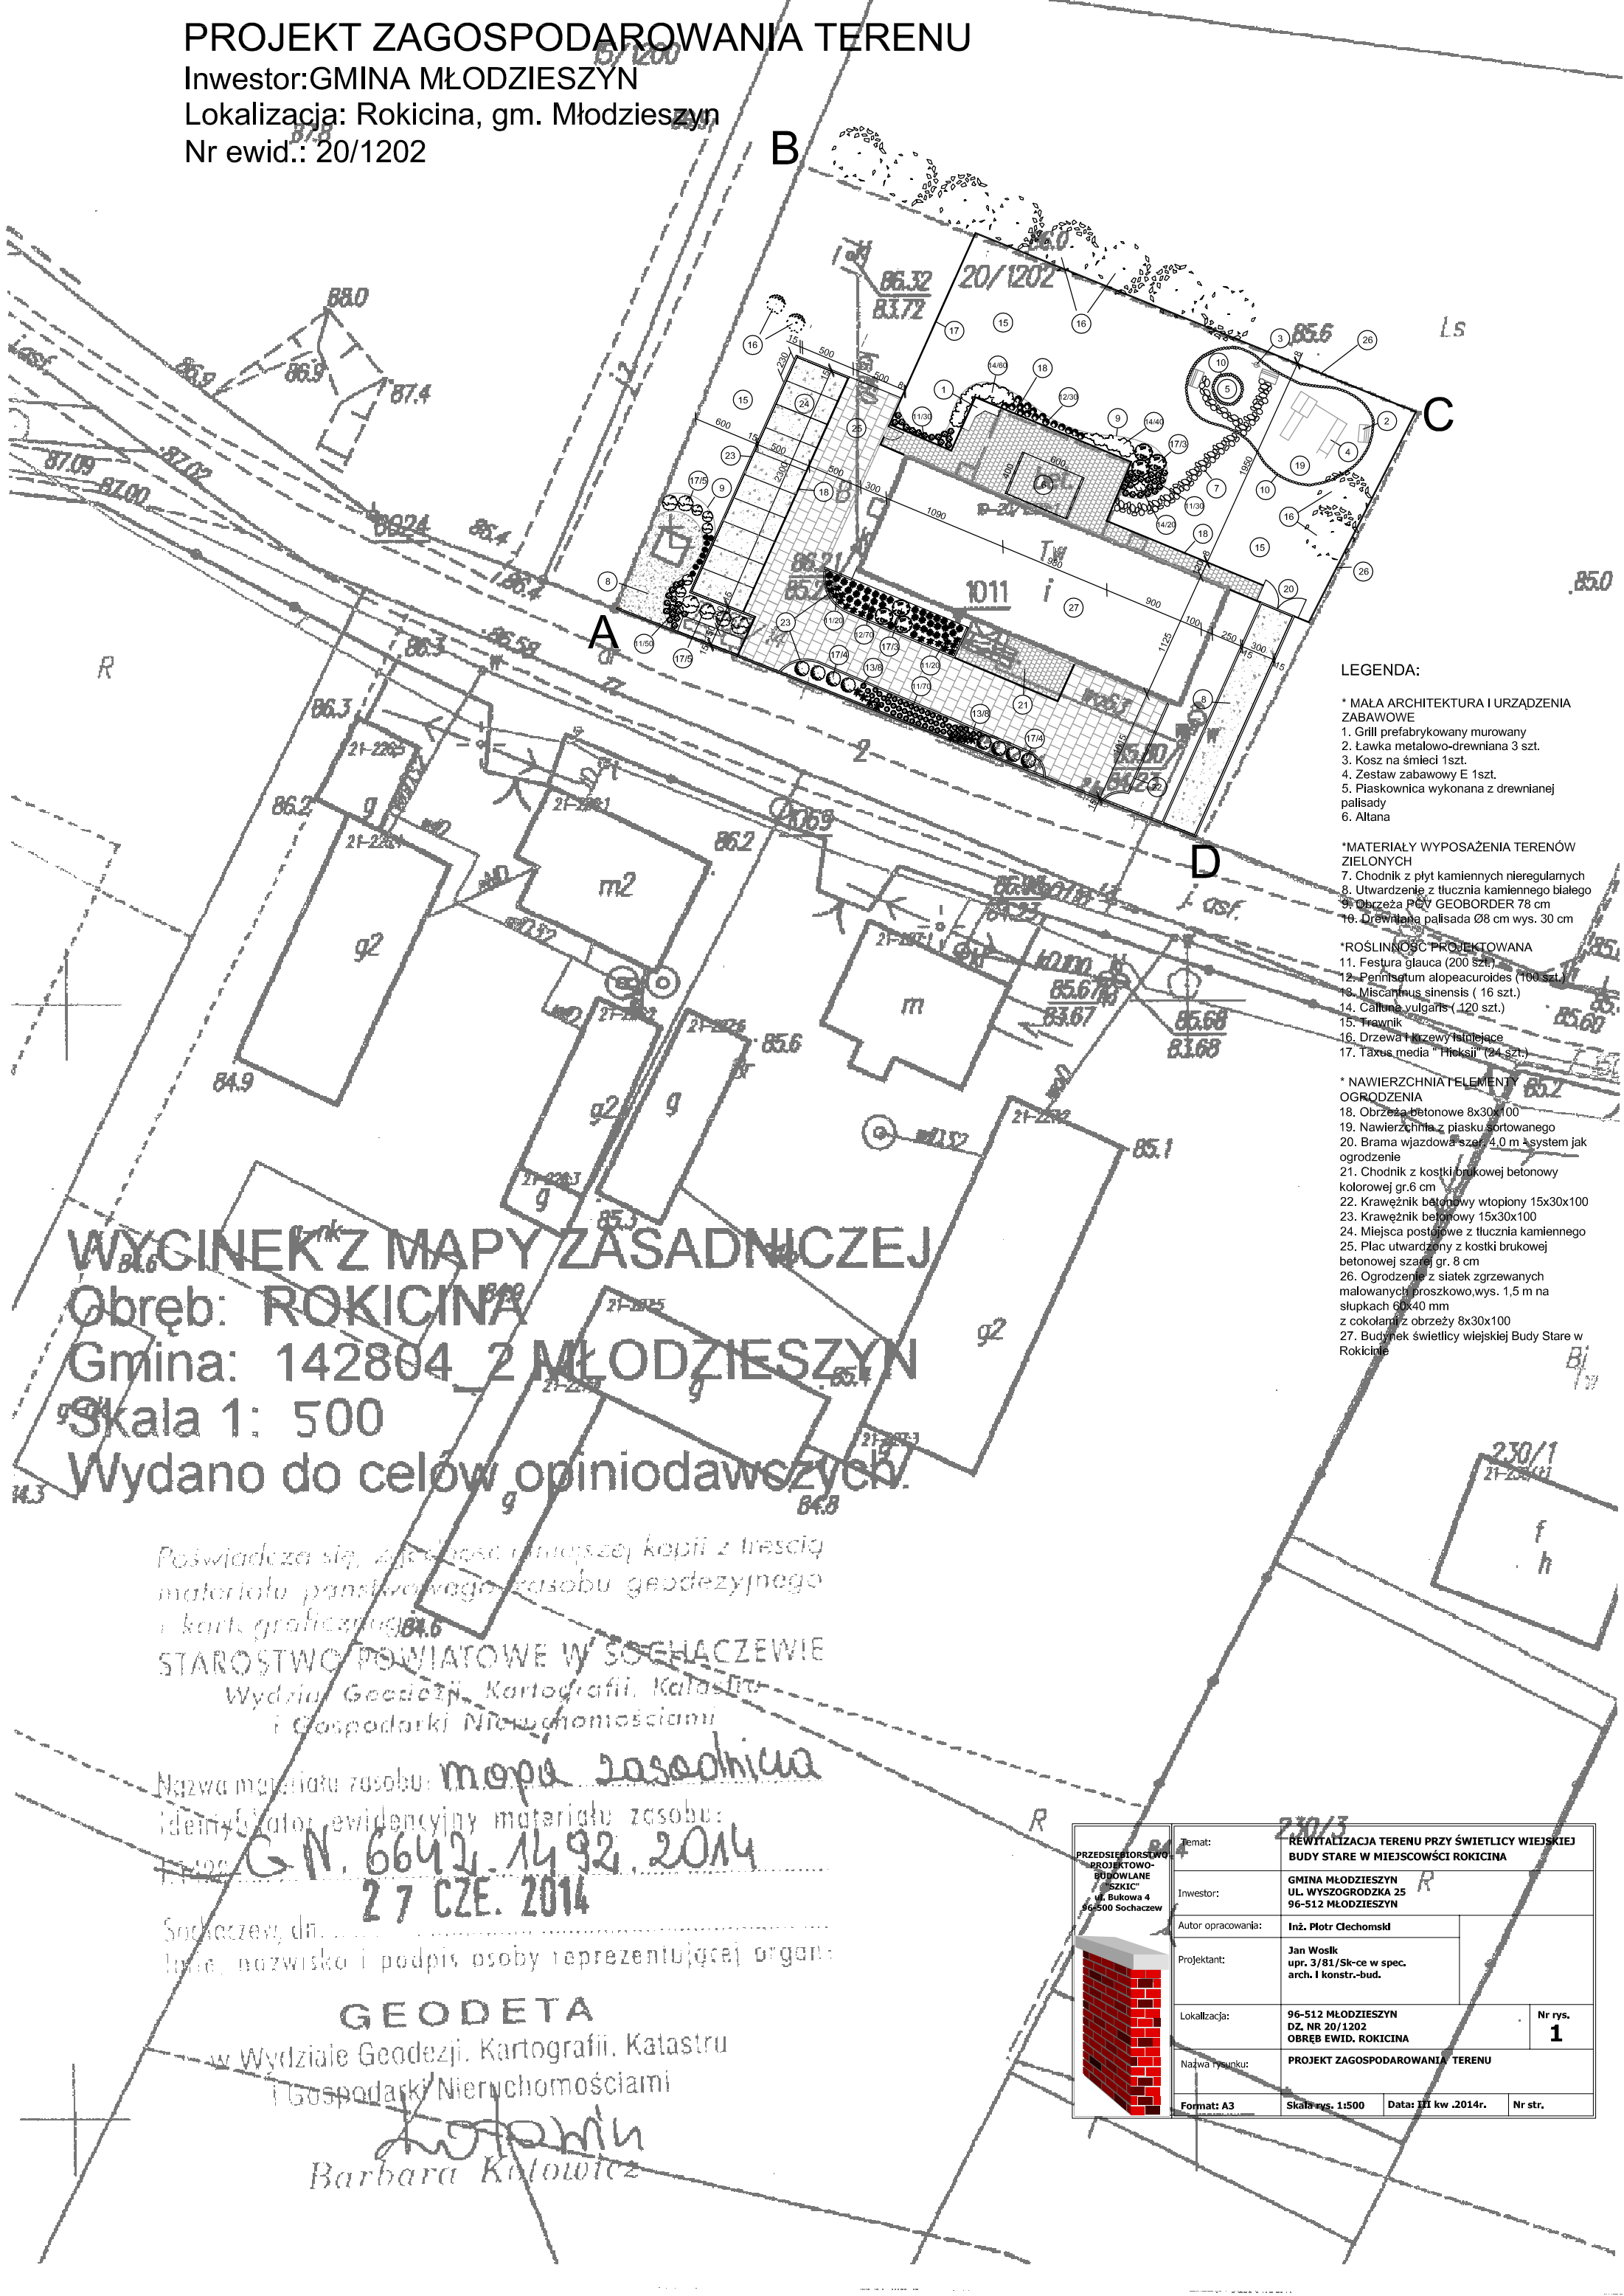

- LEGENDA:**
- * MAŁA ARCHITEKTURA I URZĄDZENIA ZABAWOWE
 1. Grill prefabrykowany murowany
 2. Ławka metalowo-drewniana 3 szt.
 3. Kosz na śmieci 1szt.
 4. Zestaw zabawowy E 1szt.
 5. Piaskownica wykonana z drewnianej palisady
 6. Altana
 - *MATERIAŁY WYPOSAŻENIA TERENÓW ZIELONYCH
 7. Chodnik z płyt kamiennych nieregularnych
 8. Utwardzenie z tłucznia kamiennego białego
 9. Obrzeża PCV GEOBORDER 78 cm
 10. Drewniana palisada Ø8 cm wys. 30 cm
 - *ROŚLINNOŚĆ PROJEKTOWANA
 11. Festuca glauca (200 szt.)
 12. Pennisetum alopecuroides (100 szt.)
 13. Miscanthus sinensis (16 szt.)
 14. Calluna vulgaris (120 szt.)
 15. Frawnik
 16. Drzewa i krzewy istniejące
 17. Taxus media "Hicksii" (24 szt.)
 - * NAWIERZCHNIA ELEMENTY OGRODZENIA
 18. Obrzeża betonowe 8x30x100
 19. Nawierzchnia z piasku sortowanego
 20. Brama wjazdowa szer. 4,0 m system jak ogrodzenie
 21. Chodnik z kostki brukowej betonowej kolorowej gr.6 cm
 22. Krawężnik betonowy wtopiony 15x30x100
 23. Krawężnik betonowy 15x30x100
 24. Miejsca postojowe z tłucznia kamiennego
 25. Plac utwardzony z kostki brukowej betonowej szarej gr. 8 cm
 26. Ogrodzenie z siatek zgrzewanych malowanych proszkowo, wys. 1,5 m na słupkach 60x40 mm z cokołami z obrzeży 8x30x100
 27. Budynek świetlicy wiejskiej Budy Stare w Rokicinie

WYKINEK Z MAPY ZASADNICZEJ
 Obręb: ROKICINA
 Gmina: 142804 2 MŁODZIESZYN
 Skala 1: 500
 Wydano do celów opiniodawczych.

Poswiadcza się, że jest to wierną kopię z treścią materiału państwowego zasobu geodezyjnego i kartograficznego
STAROSTWO POWIATOWE W SOCHACZEWIE
 Wydział Geodezji, Kartografii, Katastru i Gospodarki Nieruchomościami

Nazwa materiału zasobu: mapa zasadnicza
 Identyfikator ewidencyjny materiału zasobu: G.N. 6642.1492.2014
 27 CZE. 2014
 Sochaczew, dn.
 Imię, nazwisko i podpis osoby reprezentującej organ:

GEODETA
 w Wydziale Geodezji, Kartografii, Katastru i Gospodarki Nieruchomościami
Barbara Kotowicz

PRZEDSIĘBIORSTWO PROJEKTOWO-BUDOWLANE "SZKIC" ul. Bukowa 4 96-500 Sochaczew	Temat:	REWITALIZACJA TERENU PRZY ŚWIETLICY WIEJSKIEJ BUDY STARE W MIEJSCOWOŚCI ROKICINA	
	Inwestor:	GMINA MŁODZIESZYN UL. WYSZOGRODZKA 25 96-512 MŁODZIESZYN	
	Autor opracowania:	Inż. Piotr Cichoński	
	Projektant:	Jan Woślik upr. 3/81/Sk-ce w spec. arch. i konstr.-bud.	
	Lokalizacja:	96-512 MŁODZIESZYN DZ. NR 20/1202 OBRĘB EWID. ROKICINA	Nr rys. 1
	Nazwa rysunku:	PROJEKT ZAGOSPODAROWANIA TERENU	
Format: A3	Skala rys. 1:500	Data: III kw. 2014r.	Nr str.