

PLAN ZAGOSPODAROWANIA TERENU skala 1:500

WYCINEK Z MAPY KASADNICZEJ
obietu **Rośliny, Róża, gm. Sosnowo**
w skali 1:1000. Nr ark. mapy 374. R. 21. 2.
1/14. R. 21. 2.

WYKONANO PRZEZ
AZYMUT s.c.
ul. Złota 8, Jarosław
41-200 Sosnowo, tel. 14 64 40 00
NIP 780-000-000, REGON 141408833

ODBIŁA I WYKONANO
PROJEKTANT
mgr inż. **Włodzisław Jankowski**
ul. Złota 8, Jarosław
41-200 Sosnowo, tel. 14 64 40 00
NIP 780-000-000, REGON 141408833

WYCINEK Z MAPY ZASADNICZEJ
obietu **Rośliny, Róża, gm. Sosnowo**
w skali 1:1000. Nr ark. mapy 374. R. 21. 2.
1/14. R. 21. 2.

WYKONANO PRZEZ
AZYMUT s.c.
ul. Złota 8, Jarosław
41-200 Sosnowo, tel. 14 64 40 00
NIP 780-000-000, REGON 141408833

ODBIŁA I WYKONANO
PROJEKTANT
mgr inż. **Włodzisław Jankowski**
ul. Złota 8, Jarosław
41-200 Sosnowo, tel. 14 64 40 00
NIP 780-000-000, REGON 141408833

ODBIŁA I WYKONANO
PROJEKTANT
mgr inż. **Włodzisław Jankowski**
ul. Złota 8, Jarosław
41-200 Sosnowo, tel. 14 64 40 00
NIP 780-000-000, REGON 141408833

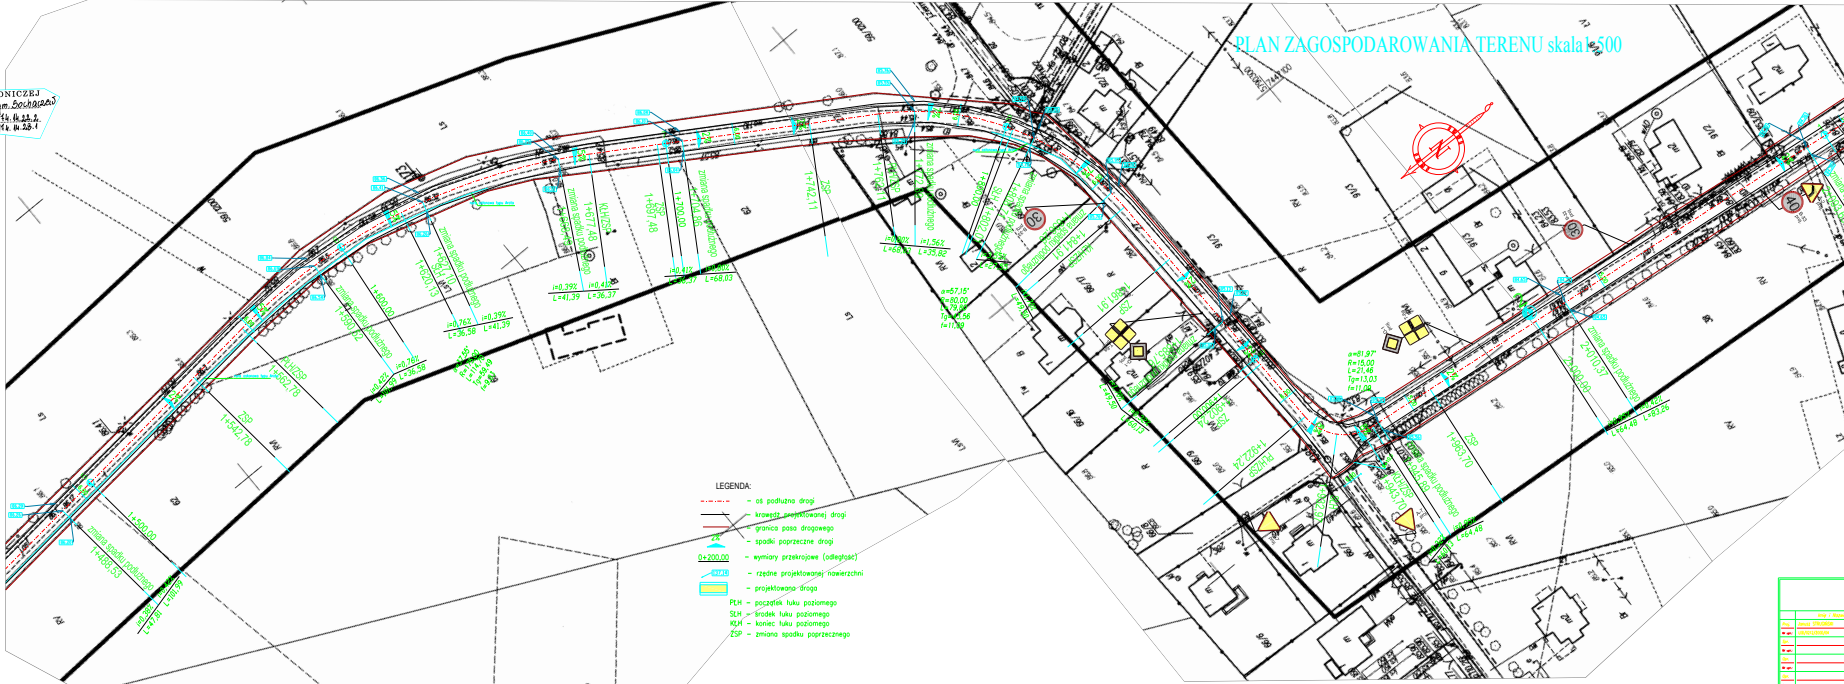

- LEGENDA:**
- - - - - os podłużna drogi
 - - - - - krawężnik zewnętrzny drogi
 - - - - - granica pasa drogowego
 - - - - - spacja poprzeczna drogi
 - 0+200/0 - - - - wymiary przelotowe (odległość)
 - 0+100 - - - - - rzędne przelotowe (krawężniki)
 - 0+00 - - - - - przelotowa drogi
 - 0+00 - - - - - początek łuku poziomego
 - SM - - - - - środek łuku poziomego
 - KM - - - - - koniec łuku poziomego
 - SP - - - - - koniec łuku poprzecznego

Symbol	Opis	Symbol	Opis
[Symbol]	os podłużna drogi	[Symbol]	os podłużna drogi
[Symbol]	krawężnik zewnętrzny drogi	[Symbol]	krawężnik zewnętrzny drogi
[Symbol]	granica pasa drogowego	[Symbol]	granica pasa drogowego
[Symbol]	spacja poprzeczna drogi	[Symbol]	spacja poprzeczna drogi
[Symbol]	wymiary przelotowe (odległość)	[Symbol]	wymiary przelotowe (odległość)
[Symbol]	rzędne przelotowe (krawężniki)	[Symbol]	rzędne przelotowe (krawężniki)
[Symbol]	przelotowa drogi	[Symbol]	przelotowa drogi
[Symbol]	początek łuku poziomego	[Symbol]	początek łuku poziomego
[Symbol]	środek łuku poziomego	[Symbol]	środek łuku poziomego
[Symbol]	koniec łuku poziomego	[Symbol]	koniec łuku poziomego
[Symbol]	koniec łuku poprzecznego	[Symbol]	koniec łuku poprzecznego