


Wykaz pomieszczeń :

Nr	Nazwa pomieszczenia	Pow. użytkowa	Posadzka
1	Wiatrołap	7,2 m ²	terakota
2	świetlica	78,9 m ²	terakota
3	Przedsiónek	3,8 m ²	terakota
4	WC	2,1 m ²	terakota
5	WC	2,2 m ²	terakota
6	Magazyn sprzętu	8,1 m ²	terakota
7	Garaz	57,5 m ²	posadzka cem.
8	Pom. socjalne	11,0 m ²	terakota
9	WC	2,1 m ²	terakota
10	WC dla nnp	3,1 m ²	terakota
11	Wiatrołap	2,3 m ²	terakota
12	Mag. produktów	4,1 m ²	terakota
13	Mag. warzyw + obieralnia	5,0 m ²	terakota
14	Zmywalnia	8,3 m ²	terakota
15	Magazyn napoi	7,5 m ²	terakota
16	Wiatrołap	2,3 m ²	terakota
17	Kuchnia	27,9 m ²	terakota
18	Garaz	60,1 m ²	posadzka cem.
Razem		294,5 m ²	

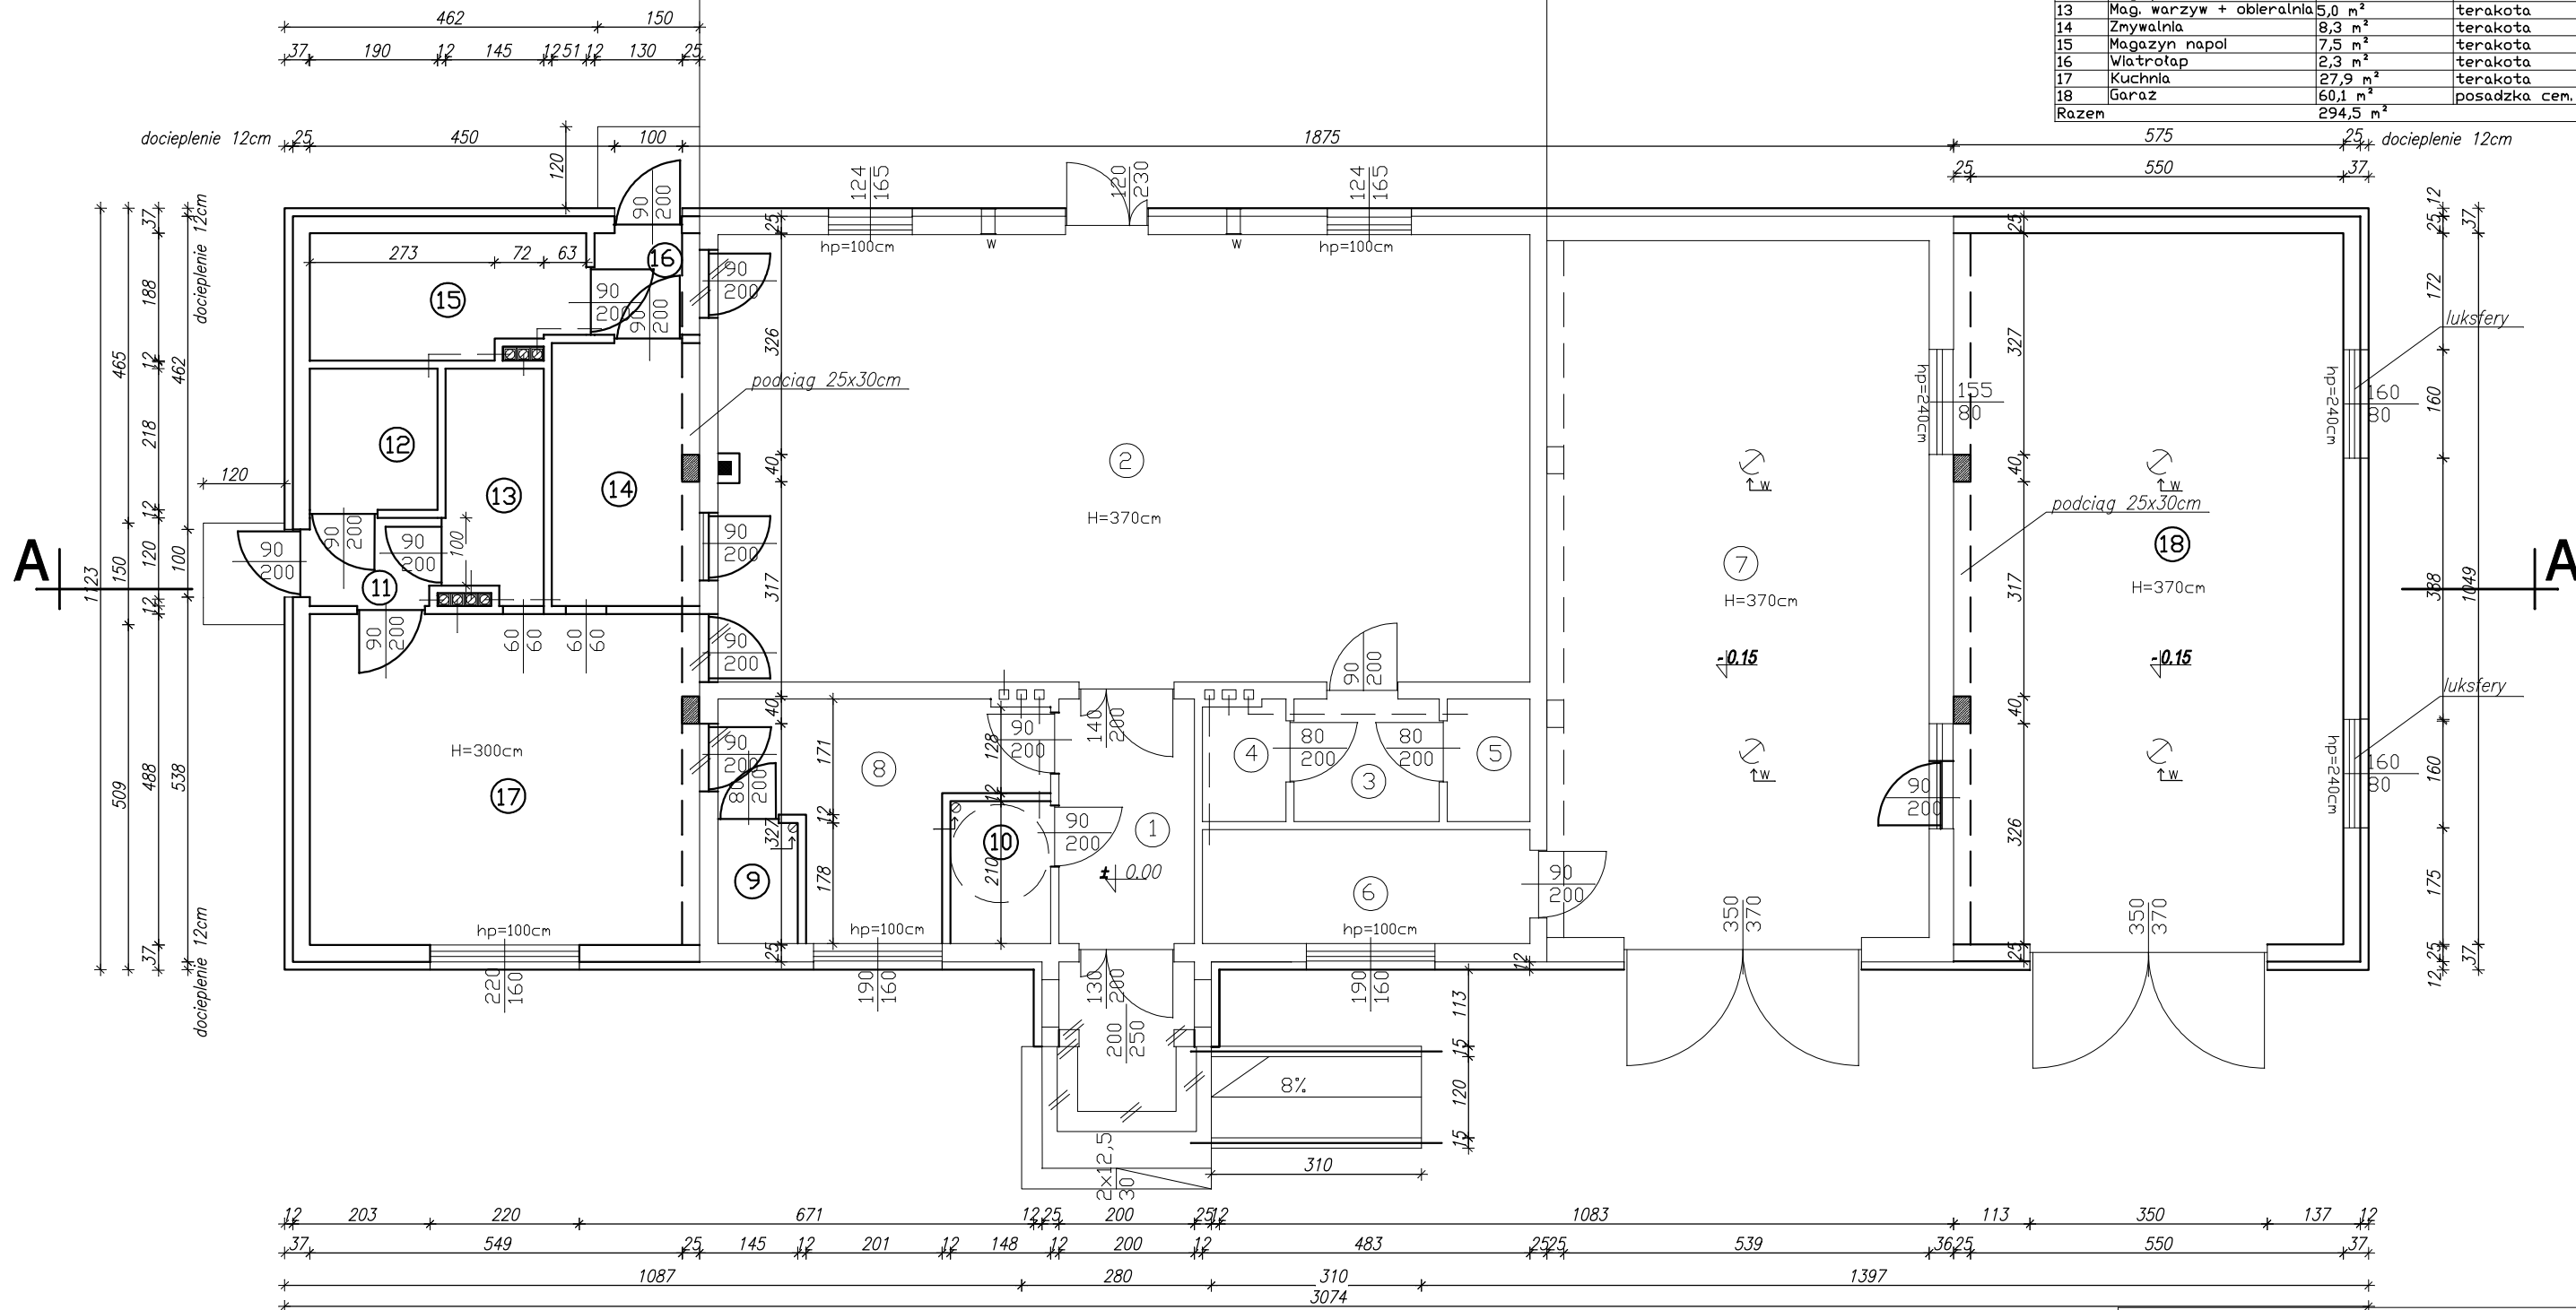

LEGENDA

- elementy istniejące
- elementy nowoprojektowane
- elementy do rozbiórki
- elementy do zamurowania

Temat:	ROZBUDOWA BUDYNKU USŁUGOWEGO-STRAŻNICY OSP WRAZ Z PRZEBUDOWĄ NA ŚWIETLICĘ WIEJSKĄ	
Inwestor:	GMINA MŁODZIESZYŃ 96-512 Młodzieszyn ul. Wyszogrodzka 25	
Opracował:	inż. Piotr Ciechomski	
Projektant:	Jan Wosik upr. 3/Sk-ce/81 w spec. Arch. i konstr.-budowlanej	
Lokalizacja:	Rokicina, gm. Młodzieszyn, dz.nr ewid.20/1202	III kw 2011 nr rys. 2
Nazwa rysunku:	RZUT PARTERU	skala 1:100