



# RYS K1 RZUT FUNDAMENTÓW

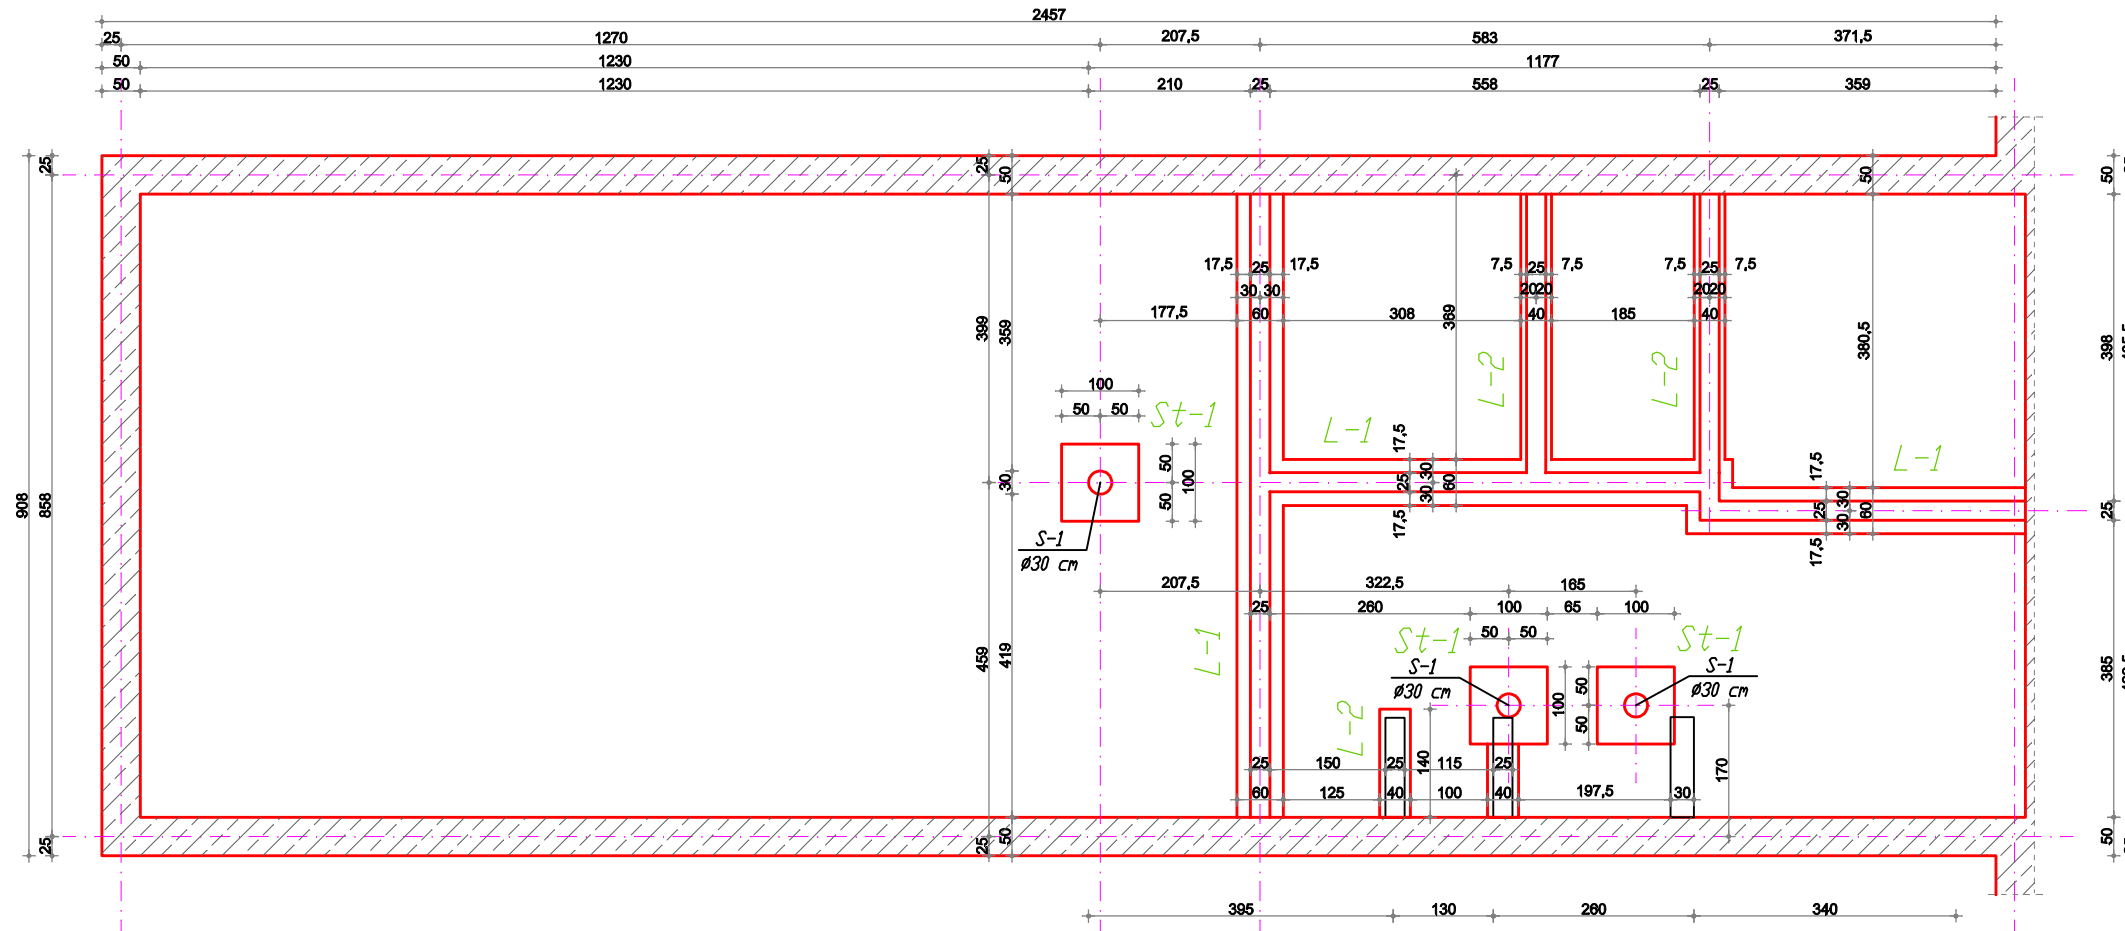

 - CZĘŚĆ ISTNIEJĄCA BUDYNKU

BETON B25 (C16/20)  
 STAL # - BS1500S(A-IIIIN)  
 Ø - St3SX(A-I)

**UWAGI:**

1. ELEMENTY KONSTRUKCYJNE FUNDAMENTÓW WYKONAĆ WG RYS. KONSTRUKCJI STÓP I ŁAW FUNDAMENTOWYCH
2. PRETY GŁÓWNE ŁAW FUNDAMENTOWYCH W MIEJSCACH ŁĄCZENIA UKŁADAĆ Z ZAKŁADAMI DŁUGOŚCI MIN. 75CM

ZRIB Andrzej Krawczyk 01-390 W-wa ul. Puszczy Solskiej 1m20	
Projekt: Przebudowa i Rozbudowa GOK,SiR w Młodzieszynie	
Objekt: Bud. GOK,SiR	Adres:96-512 Młodzieszyn ul. Wuszogrodzka 25
Rys.Rzut fundamentów-projekt	Skala: 1:100
Sprawdzający: inż. Marek Krawczyk upr. bud. MAZ/0079/POOK/10	Rys.Nr 1
Projektant: mgr inż. Janusz Szczepaniak upr. bud.70/87/Sk-ce	
Branża: Konstrukcja	Data: 2011-02