


INWENTARYZACJA BUDYNKÓW GIMNAZJUM, SZKOŁY PODSTAWOWEJ I PRZEDSZKOLA - RZUT POŁACI DACHOWYCH

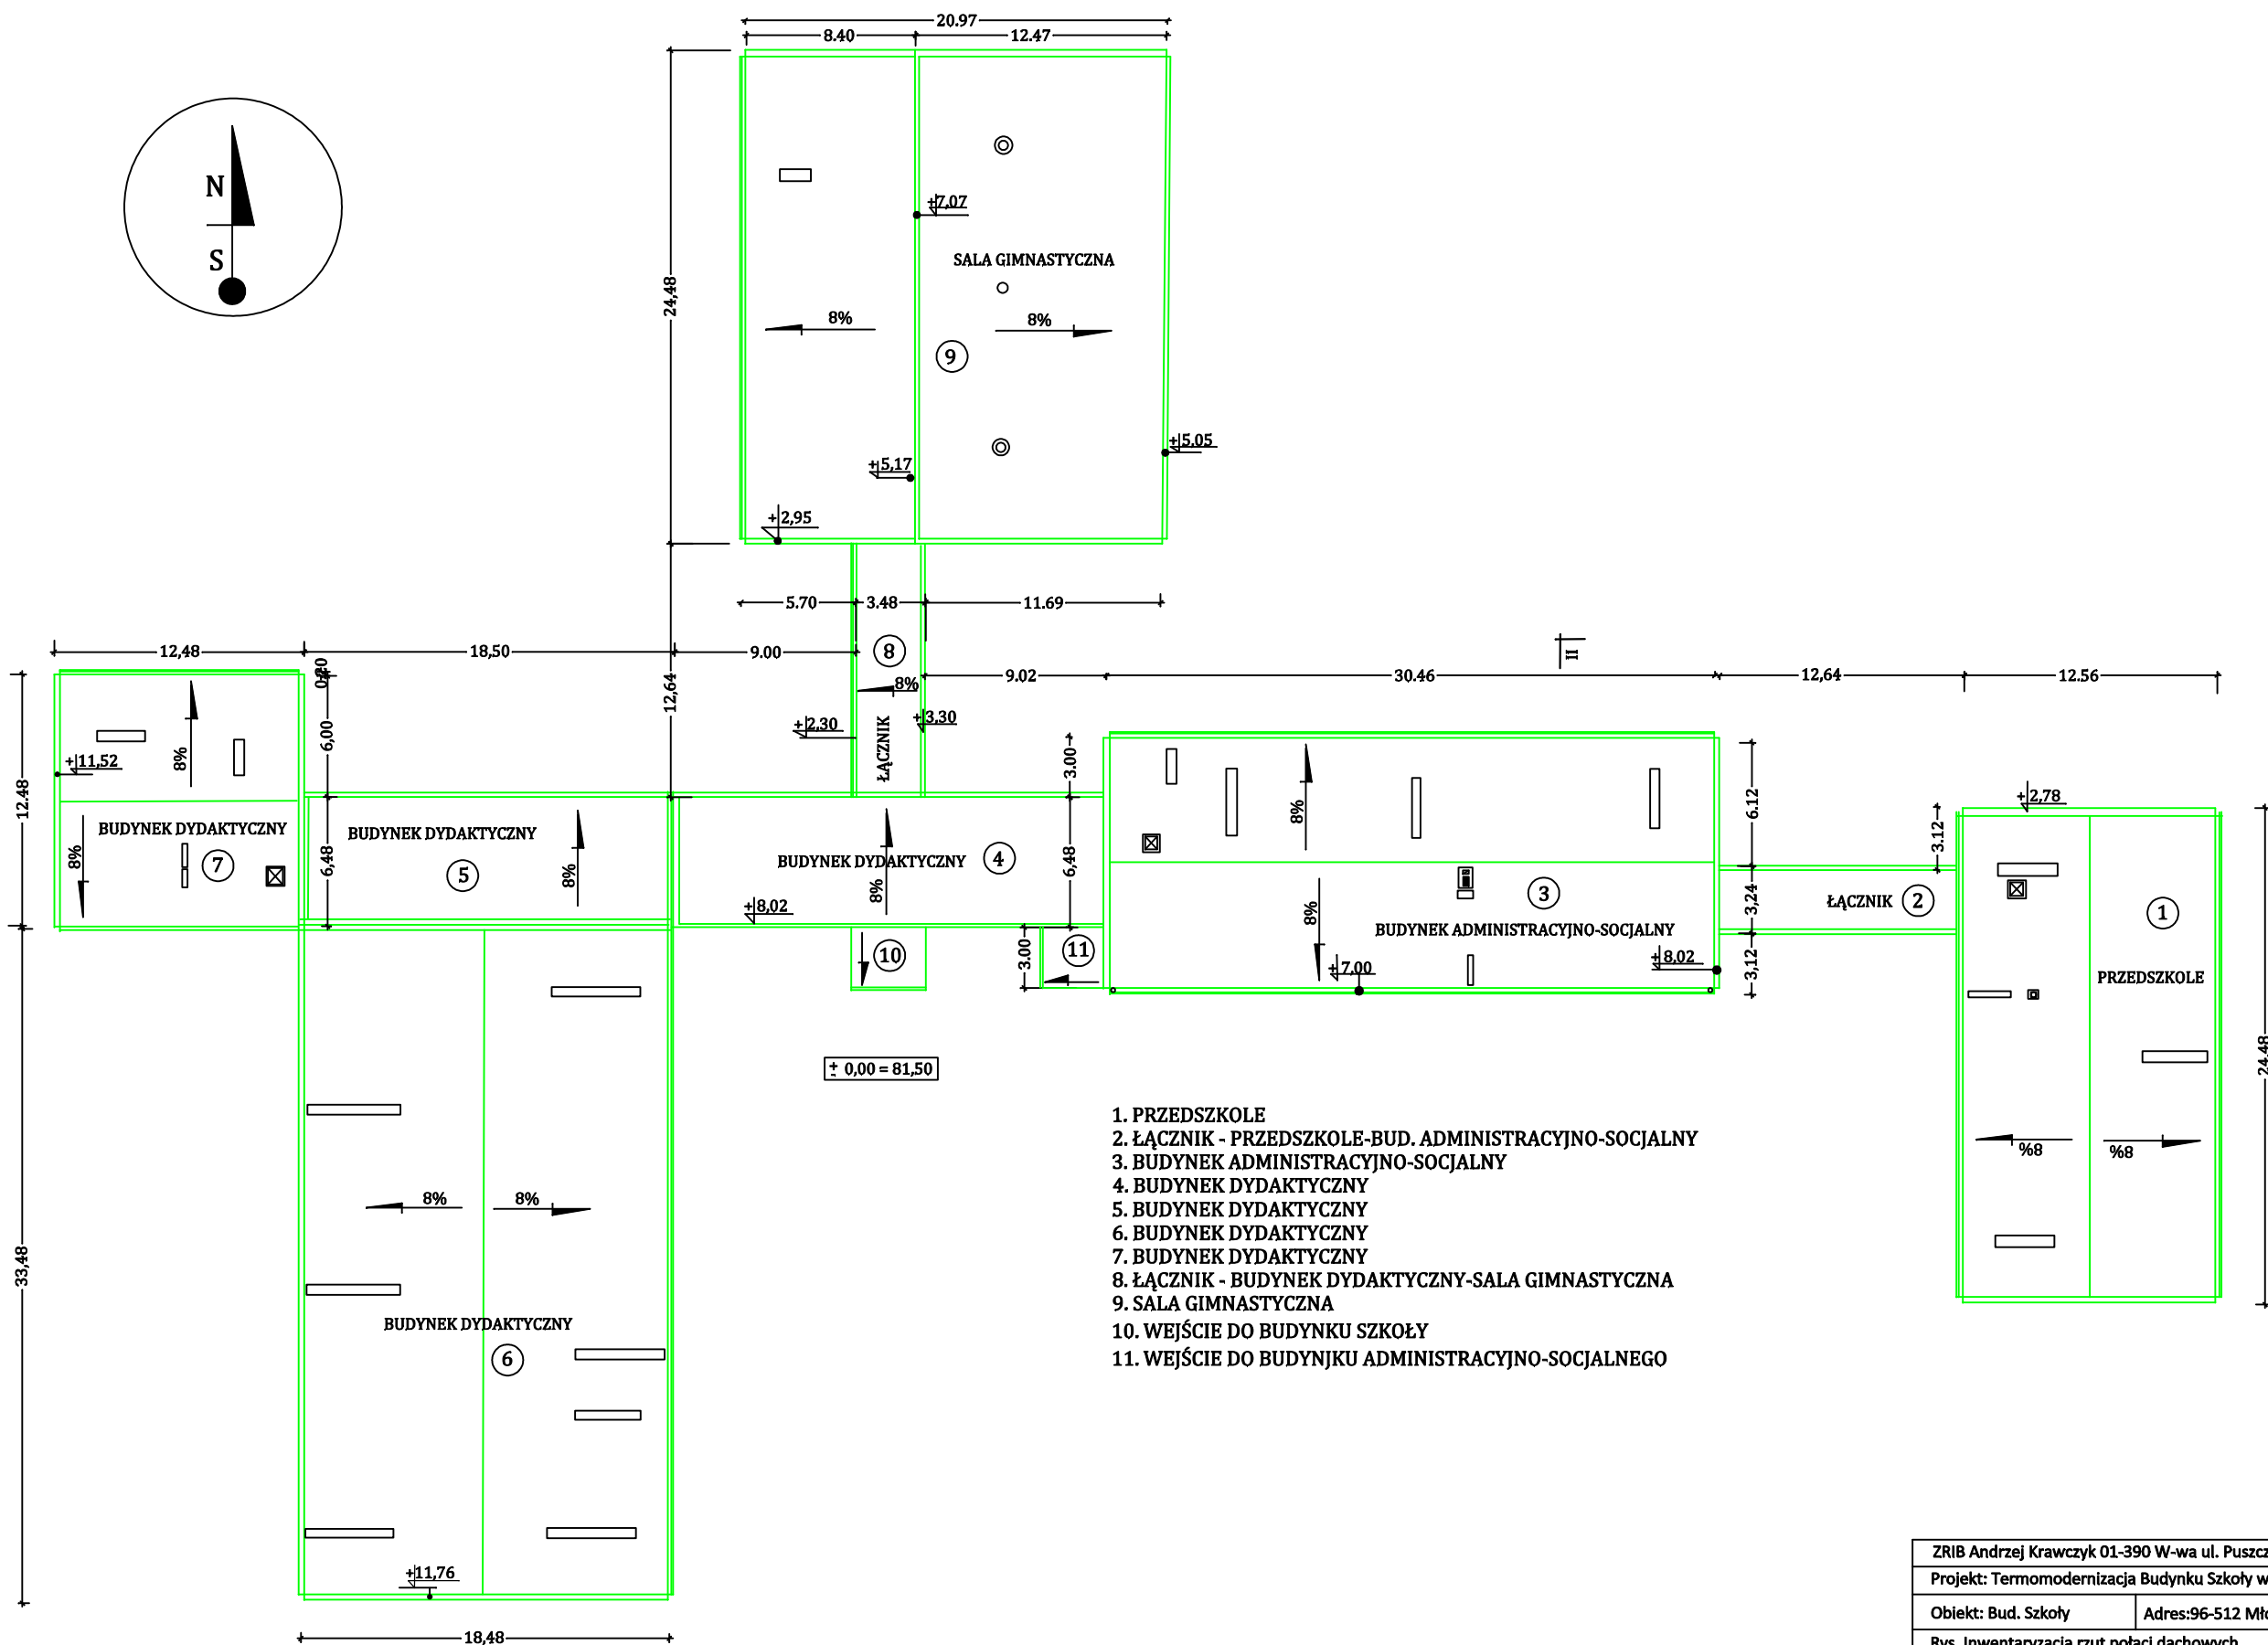

1. PRZEDSZKOLE
2. ŁĄCZNIK - PRZEDSZKOLE-BUD. ADMINISTRACYJNO-SOCJALNY
3. BUDYNEK ADMINISTRACYJNO-SOCJALNY
4. BUDYNEK DYDAKTYCZNY
5. BUDYNEK DYDAKTYCZNY
6. BUDYNEK DYDAKTYCZNY
7. BUDYNEK DYDAKTYCZNY
8. ŁĄCZNIK - BUDYNEK DYDAKTYCZNY-SALA GIMNASTYCZNA
9. SALA GIMNASTYCZNA
10. WEJŚCIE DO BUDYNKU SZKOŁY
11. WEJŚCIE DO BUDYNKU ADMINISTRACYJNO-SOCJALNEGO

ZRIB Andrzej Krawczyk 01-390 W-wa ul. Puszczy Solskiej 1m20	
Projekt: Termomodernizacja Budynku Szkoły w Młodzieszynie	
Obiekt: Bud. Szkoły	Adres: 96-512 Młodzieszyn ul. Wspólna 13A
Rys. Inwentaryzacja rzut połączy dachowych	Skala: 1:350
Opracował: techn. bud. Andrzej Krawczyk upr. bud. St-1527/73	Rys. Nr 1
Projektant: techn. bud. ELŻBIETA LASOTA upr. bud. UAN-8388(93)89	
Branża: Architektura	Data: 2011-07