


RZUT - PODDASZA - PROJEKT

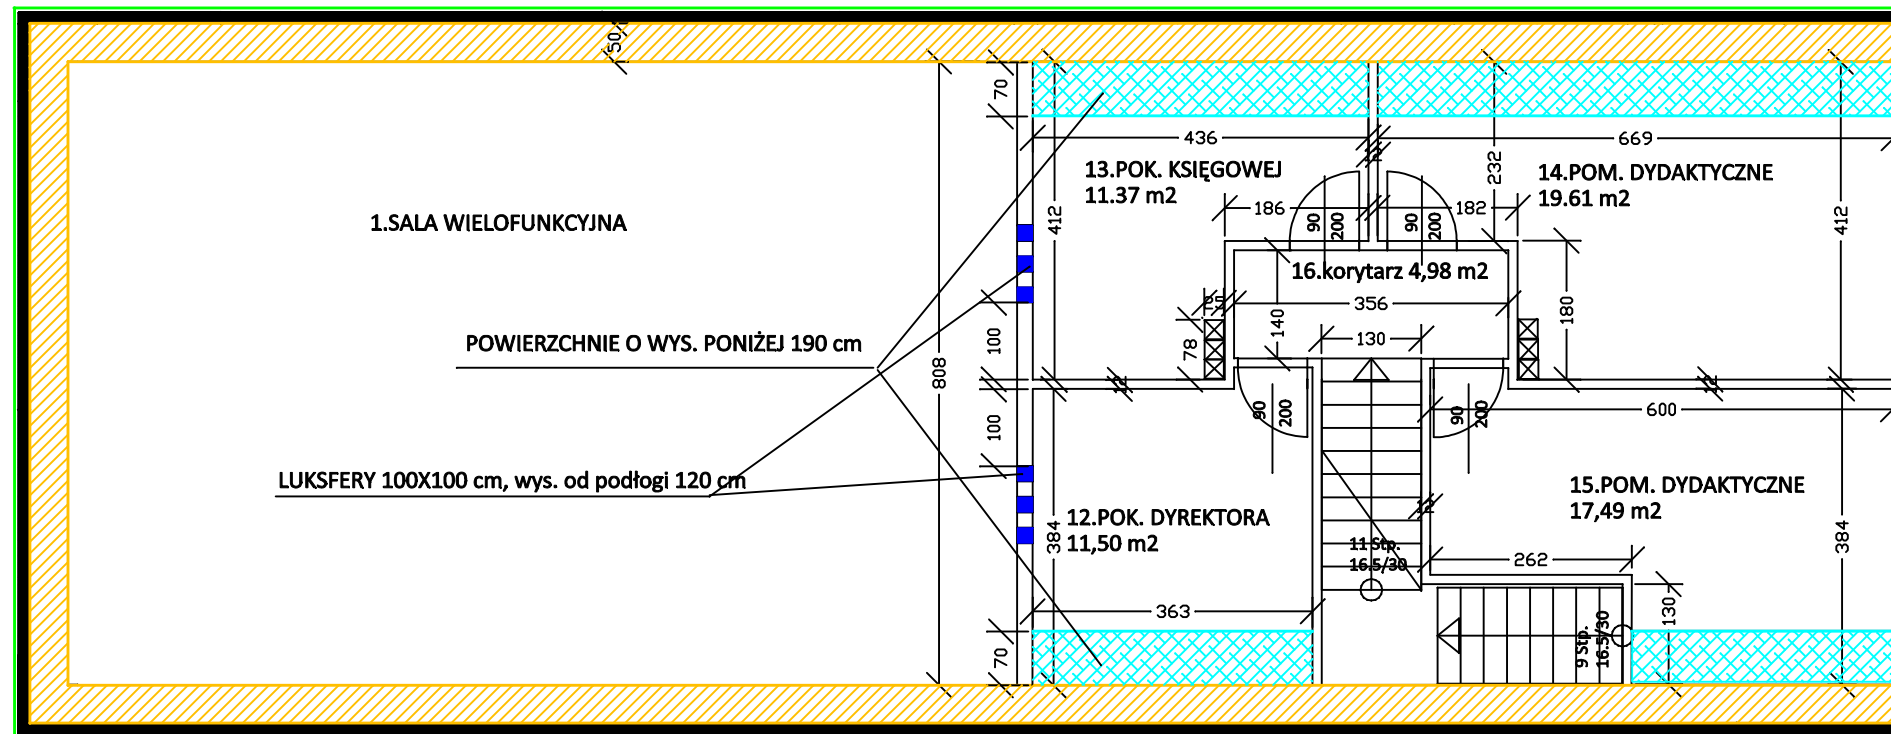

KOŁOREM ZIELONYM OZNACZONO GRANICE PROJEKTU
KOŁOREM POMARAŃCZOWYM OZNACZONO NOWE ŚCIANY KOLANKOWE

