PROJEKT DOCIEPLENIA, WYMIANY OKIEN I DRZWI W BUDYNKU URZĘDU GMINY I GMINNEGO OŚRODKA KULTURY, SPORTU I REKREACJI W MŁODZIESZYNIE - PARTER

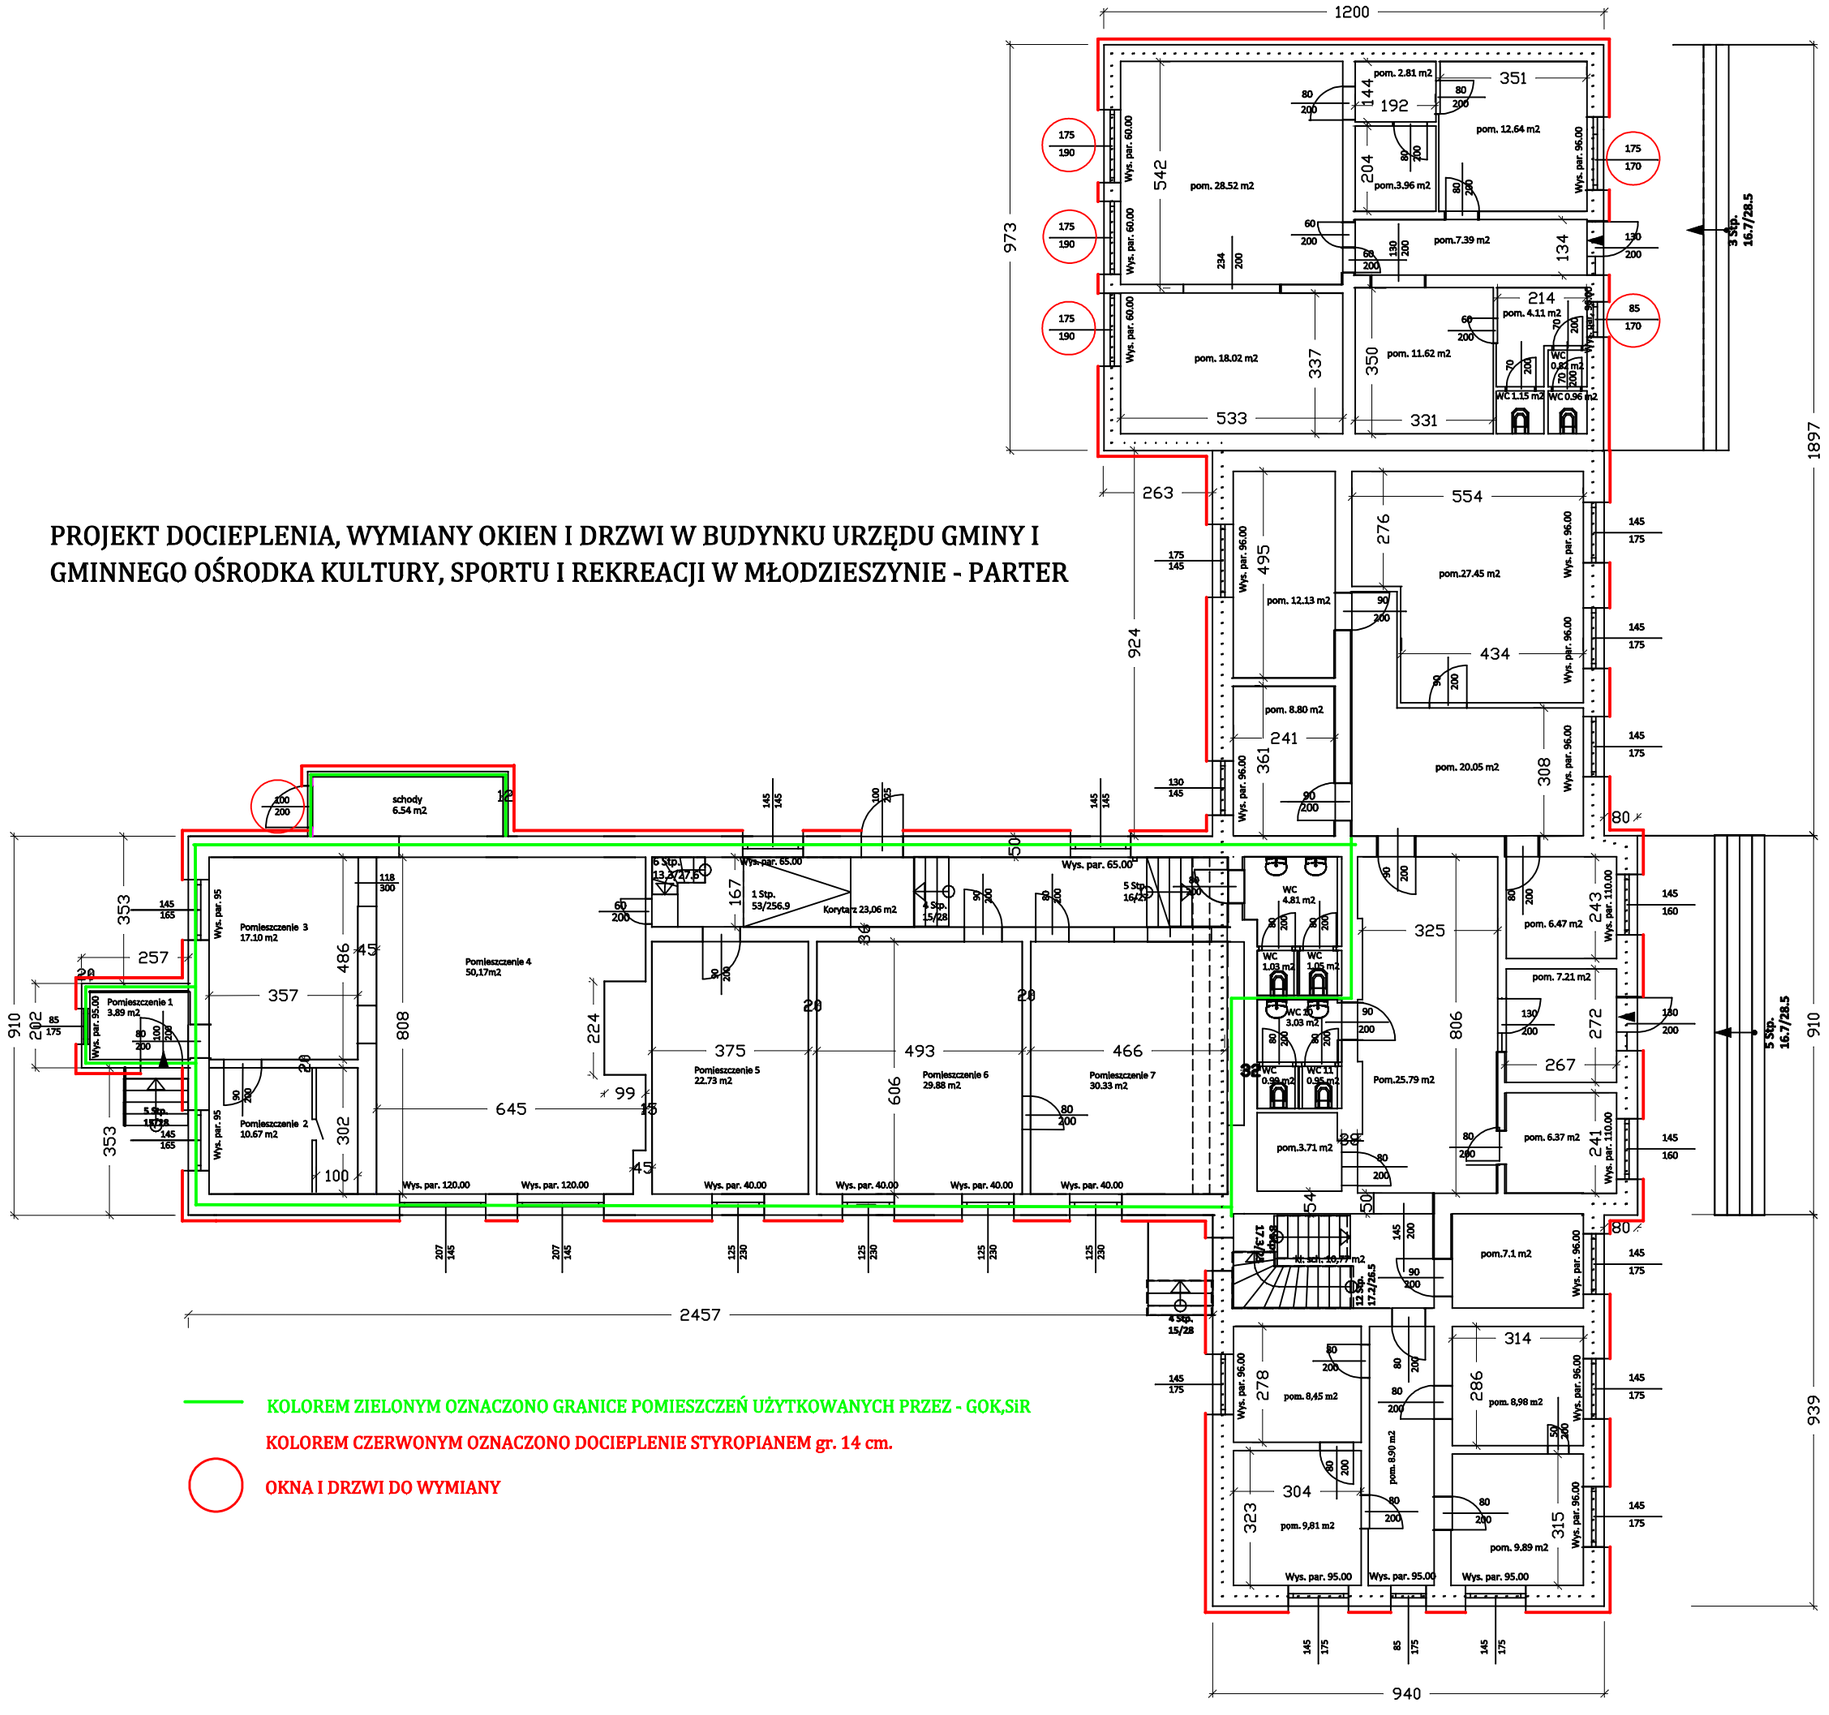

KOLOREM ZIELONYM OZNACZONO GRANICE POMIESZCZEŃ UŻYTKOWANYCH PRZEZ - GOK,SiR

KOLOREM CZERWONYM OZNACZONO DOCIEPLENIE STYROPIANEM gr. 14 cm.

OKNA I DRZWI DO WYMIANY

ZRIB Andrzej Krawczyk 01-390 W-wa ul. Puszczy Solskiej 1m20		
Projekt: Termomodernizacja Budynku Urzędu Gminy w Młodzieszynie		
Obiekt: Bud. Gminy	Adres:96-512 Młodzieszyn ul. Wuszogrodzka 25	
Rys. Projekt rzut parteru		Skala: 1:150
Opracował: techn. bud. Andrzej Krawczyk upr. bud. St-1527/73		Rys.Nr 14
Projektant: techn. bud. ELŻBIETA LASOTA upr. bud. UAN-8388(93)89		
Branża: Architektura		Data: 2011-07