


PRZEKRÓJ A-A PROJEKT

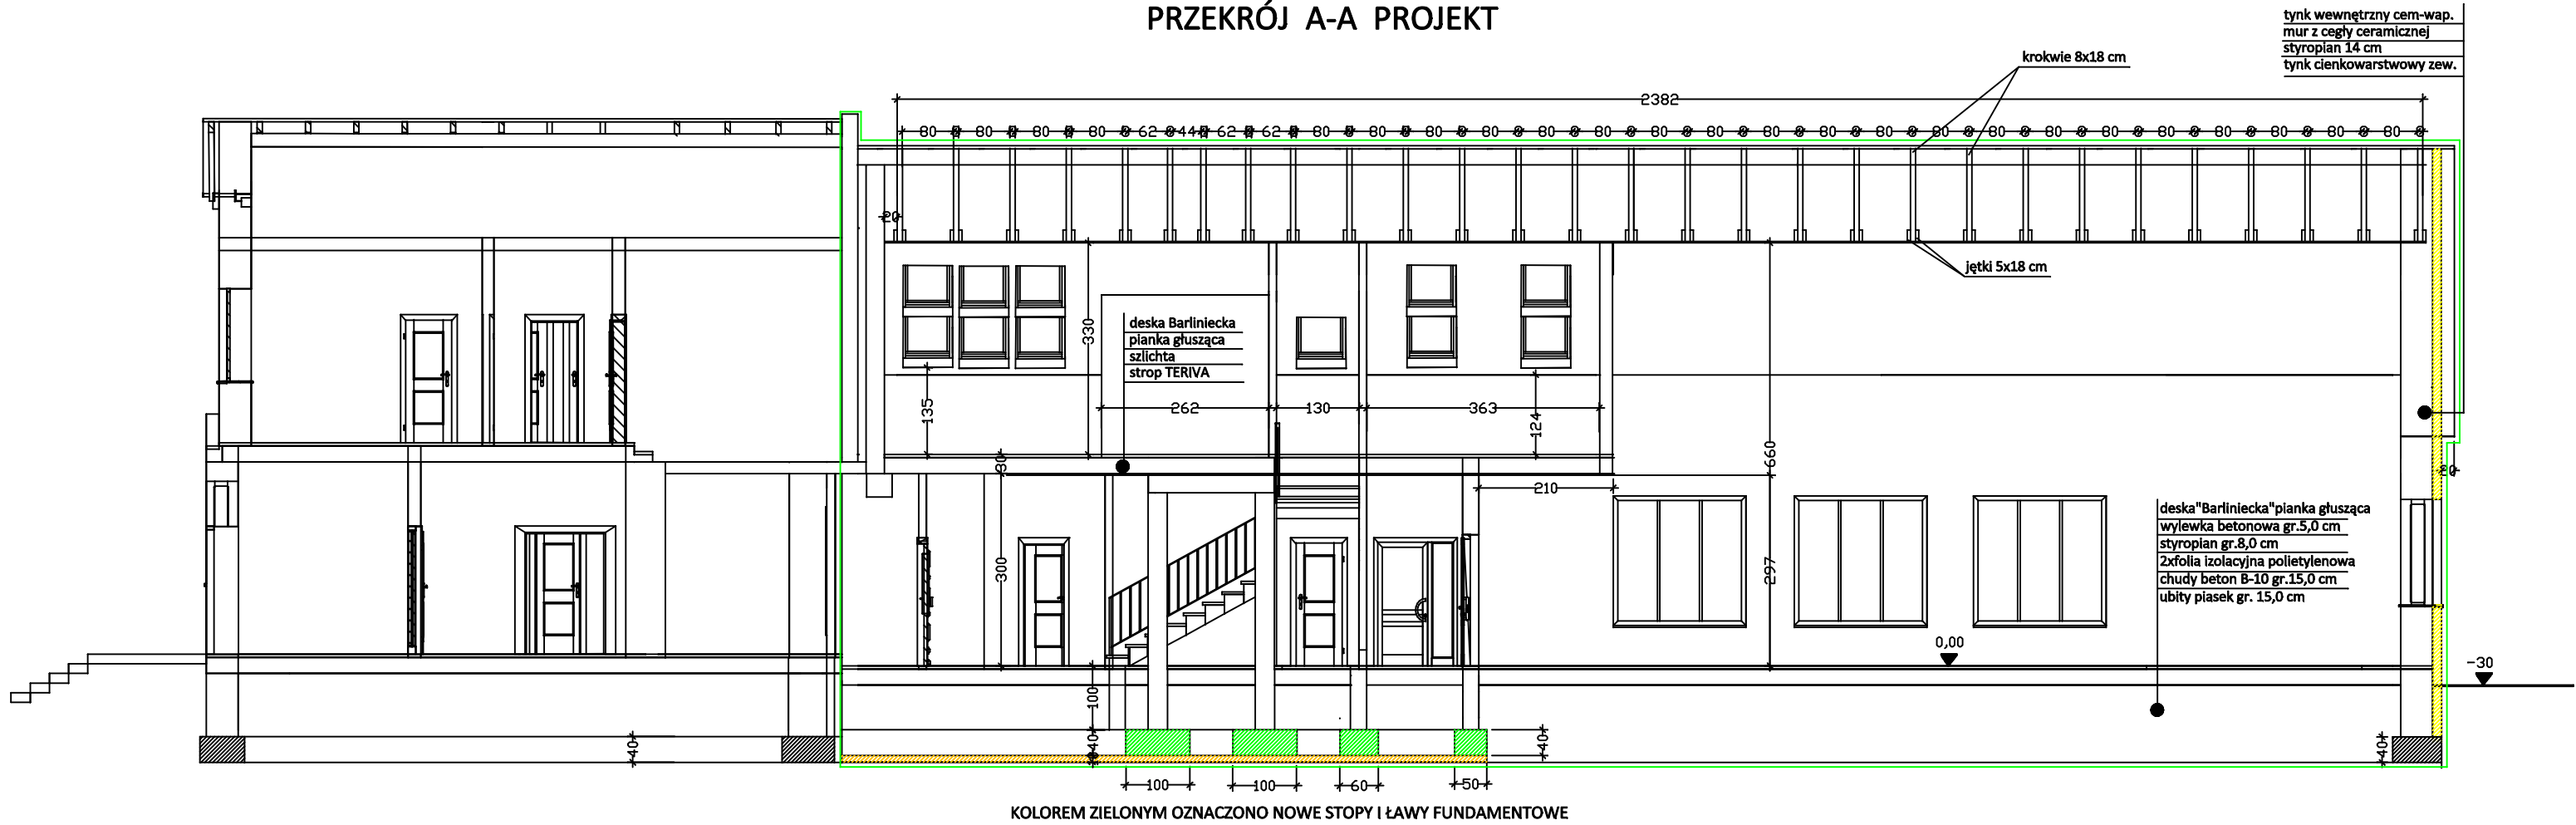

KOLOREM ZIELONYM OZNACZONO NOWE STOPY I ŁAWY FUNDAMENTOWE

linią zieloną oznaczono granicę projektu