PRZEKRÓJ B-B PROJEKT

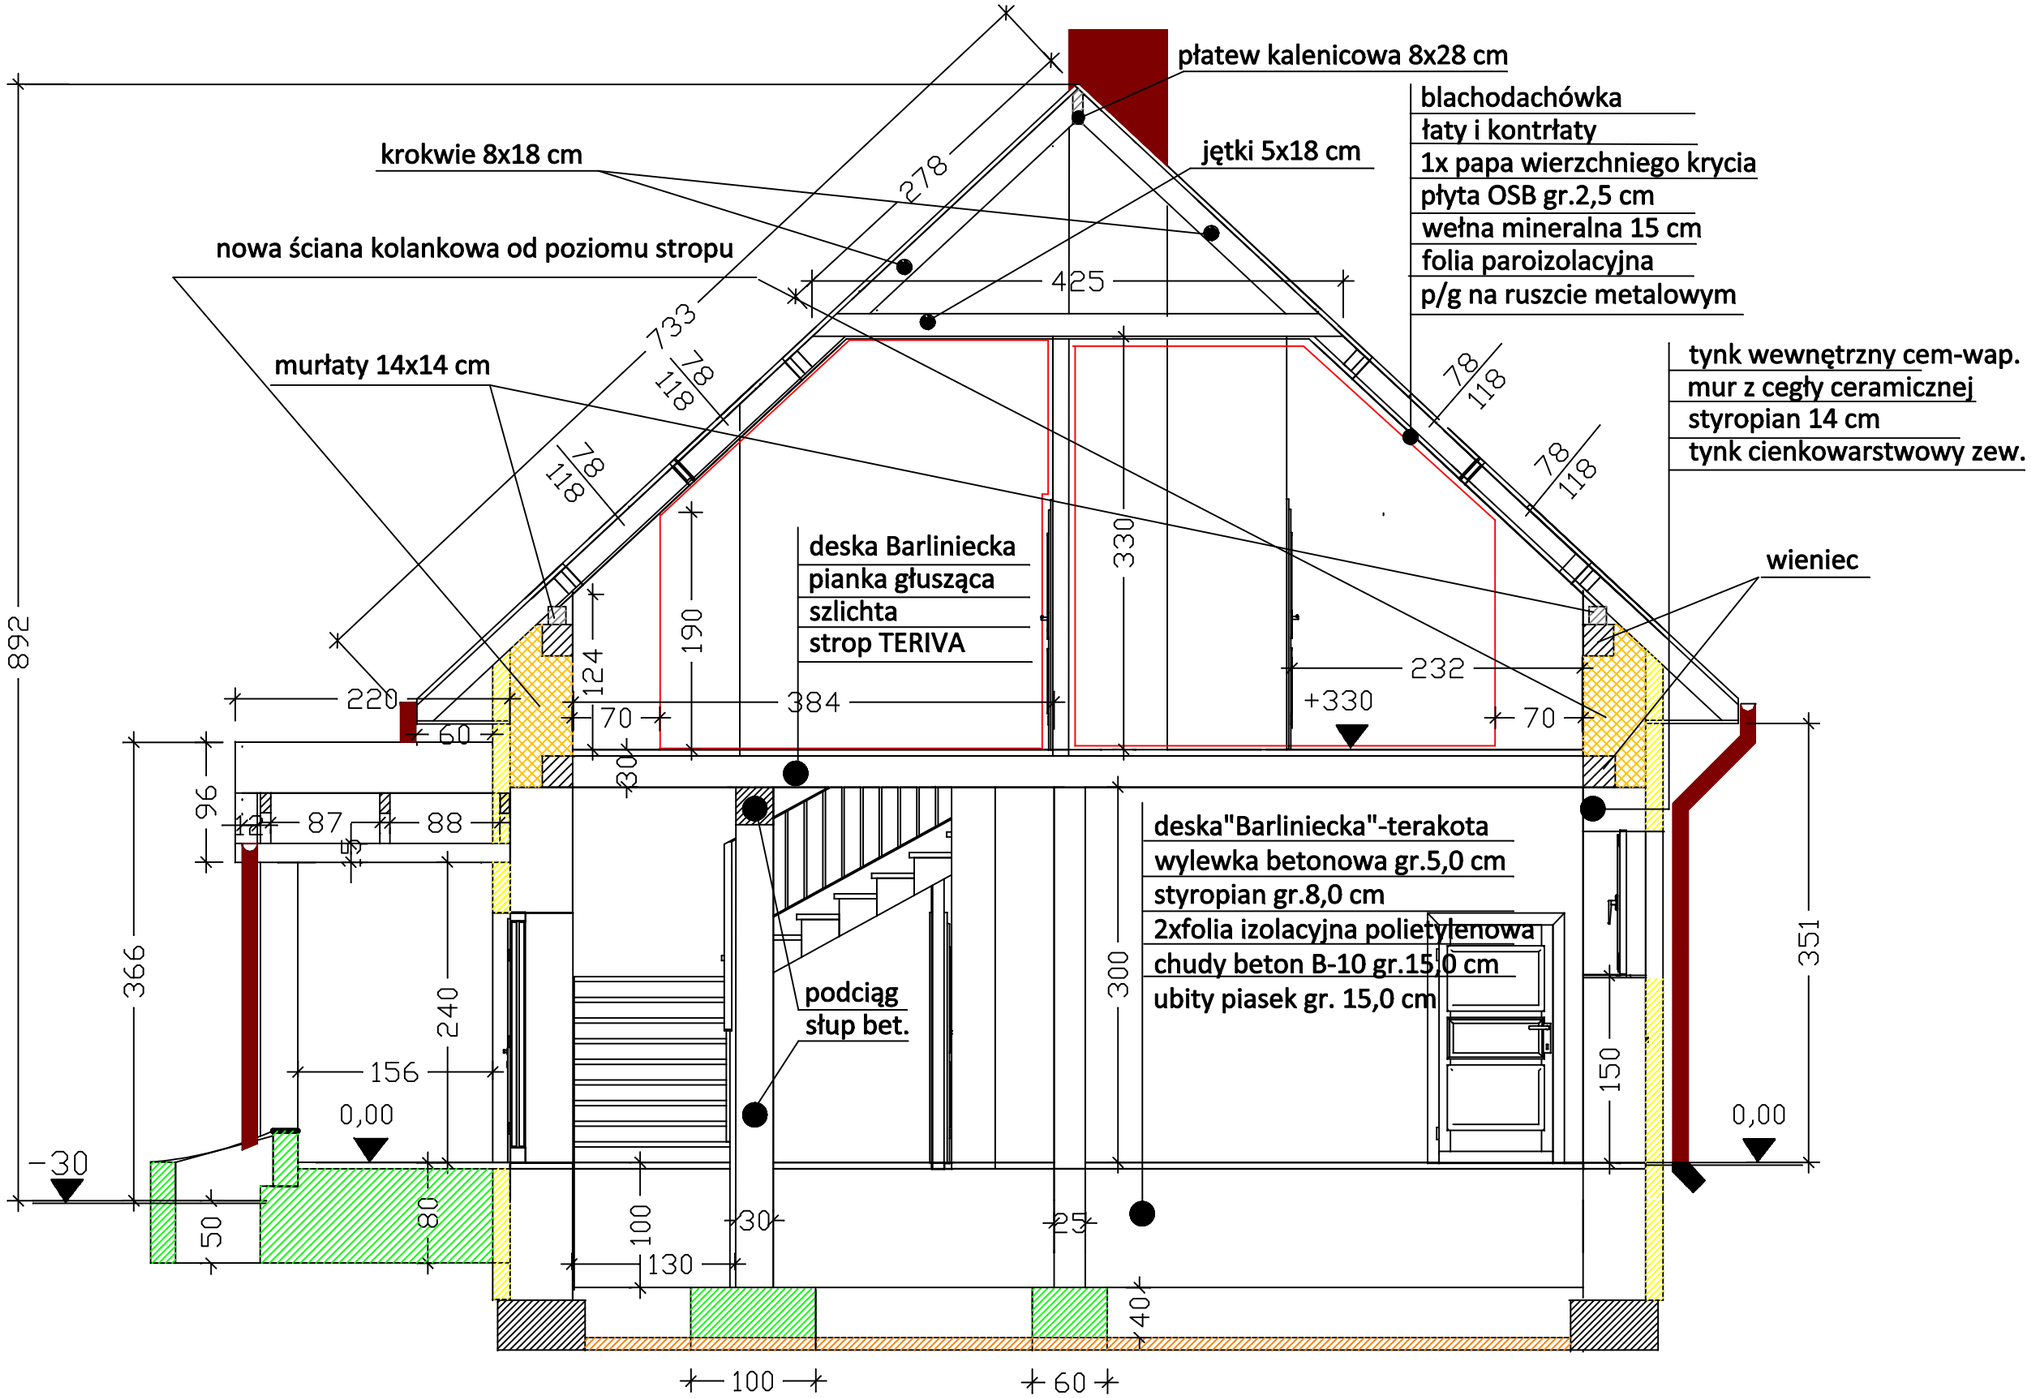

KOLOREM CZERWONYM OZNACZONO WYS. POMIESZCZENIA POWYŻEJ 190 cm
KOLOREM ZIELONYM OZNACZONO NOWE STOPY I ŁAWY FUNDAMENTOWE