


UKŁAD SIATKI Z WŁÓKNA SZKLANEGO PRZY OTWORACH

skala 1:25

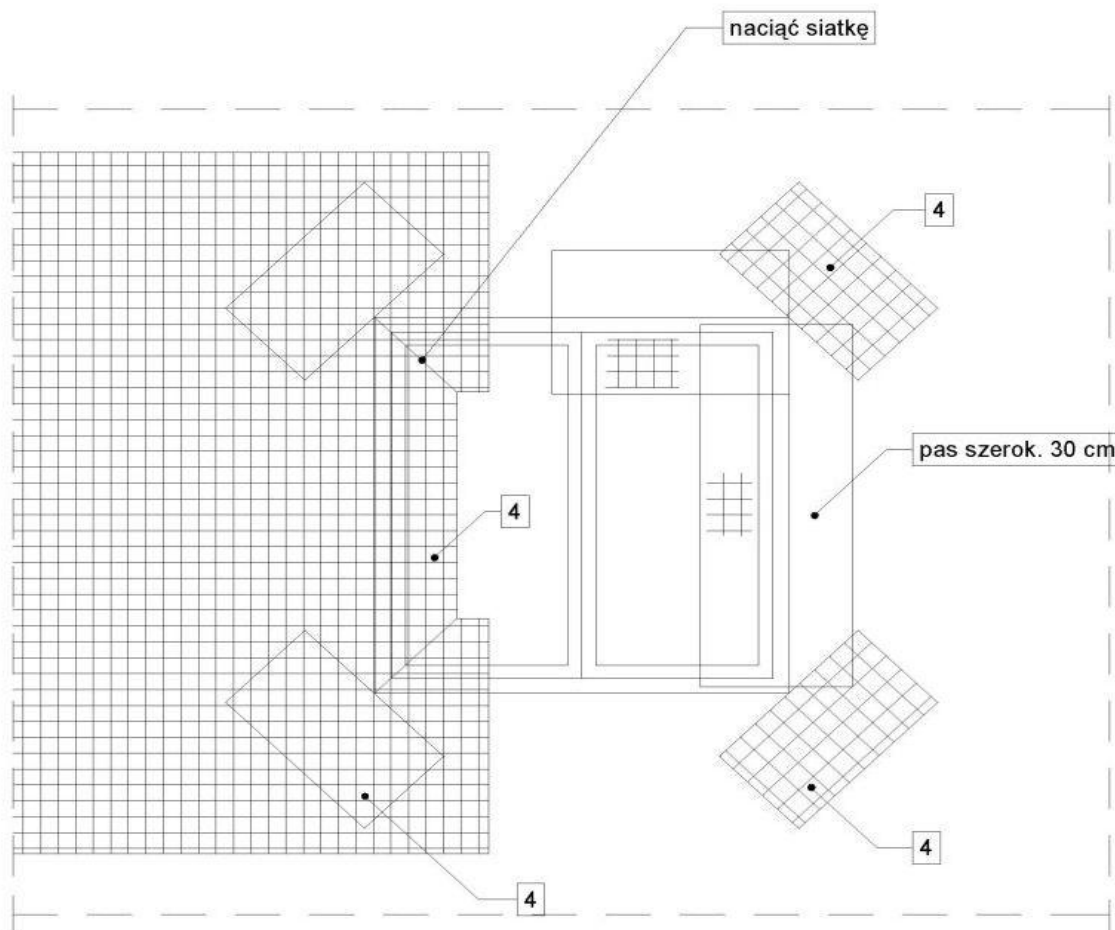

OZNACZENIA:

4 - Siatka z włókna szklanego

ZRIB Andrzej Krawczyk 01-390 W-wa ul. Puszczy Solskiej 1m20		
Projekt: Termomodernizacja Budynku Urzędu Gminy w Młodzieszynie		
Obiekt: Bud. Gminy	Adres: Młodzieszyn ul. Wyszogrodzka 25	
Rys. Docieplenie elewacji		SKALA: 1:25
PROJEKTANT: techn. bud. ELŻBIETA LASOTA, OPRACOWAŁ: techn. bud. ANDRZEJ KRAWCZYK		RYS. NR 16
Branża: ARCHITEKTURA	STADIUM P.T.	DATA 2011.07

