


## ELEWACJA PÓŁNOCNA - PROJEKT

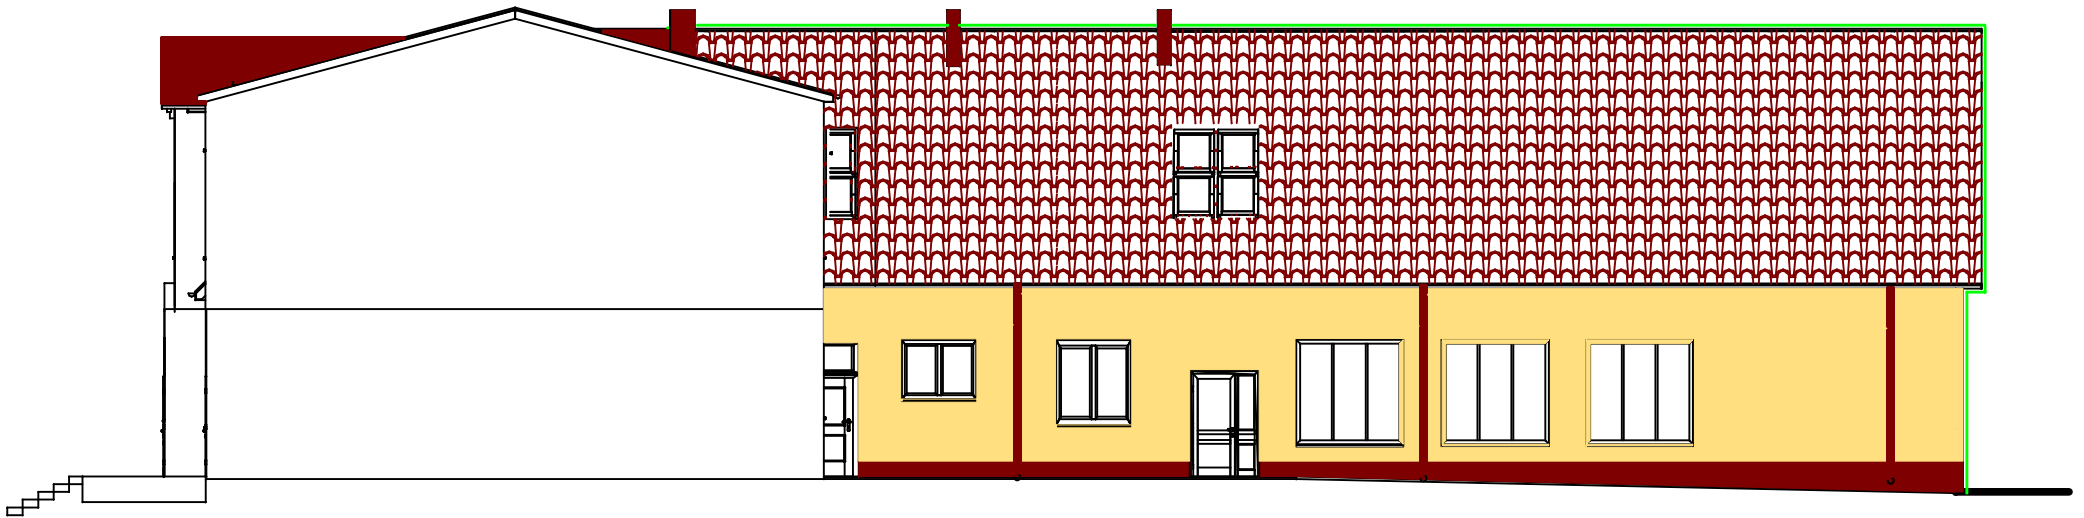

— KOLEM ZIELONYM OZNACZONO GRANICĘ PROJEKTU