


ELEWACJA POŁUDNIOWA - PROJEKT

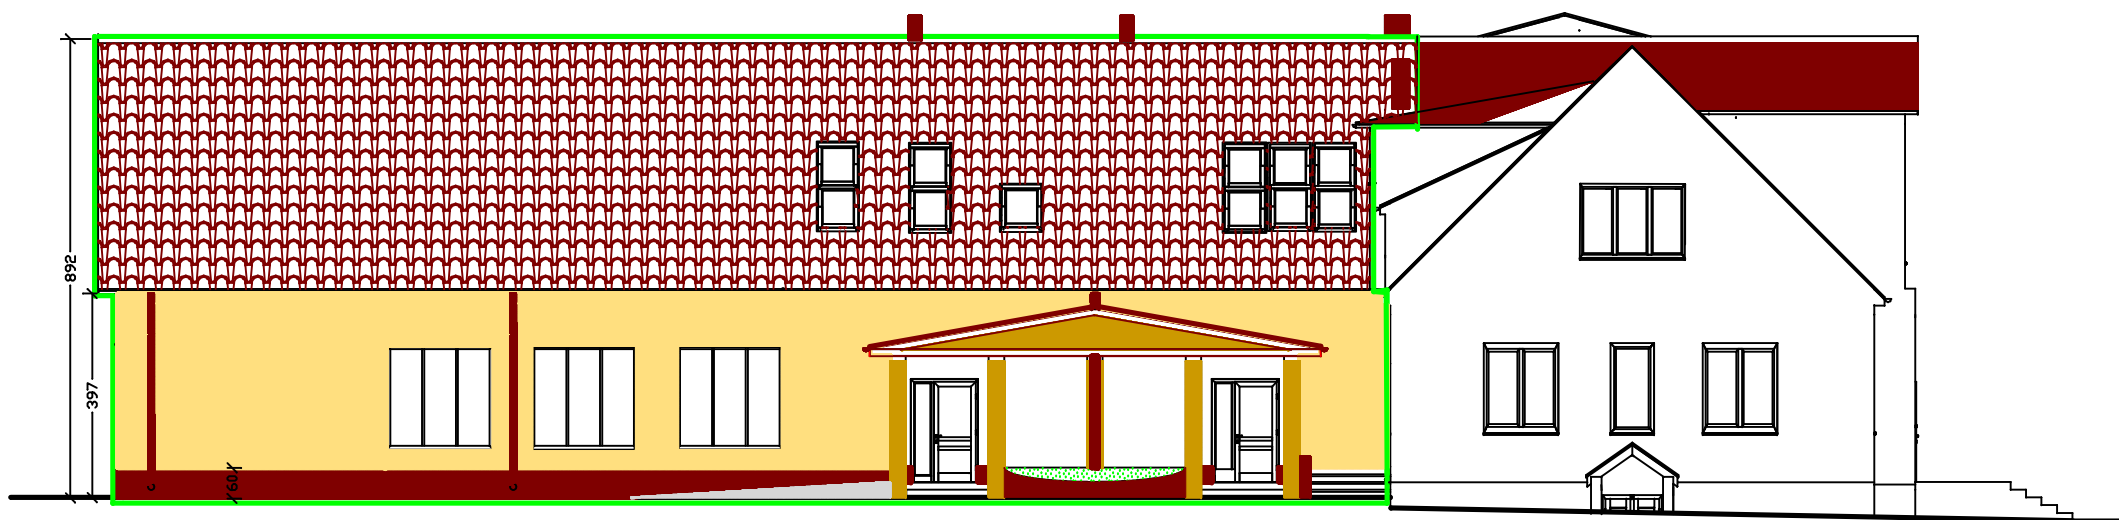

— KOLEM ZIELONYM OZNACZONO GRANICĘ PROJEKTU