


Załącznik Nr 1 do decyzji Nr 6/2011

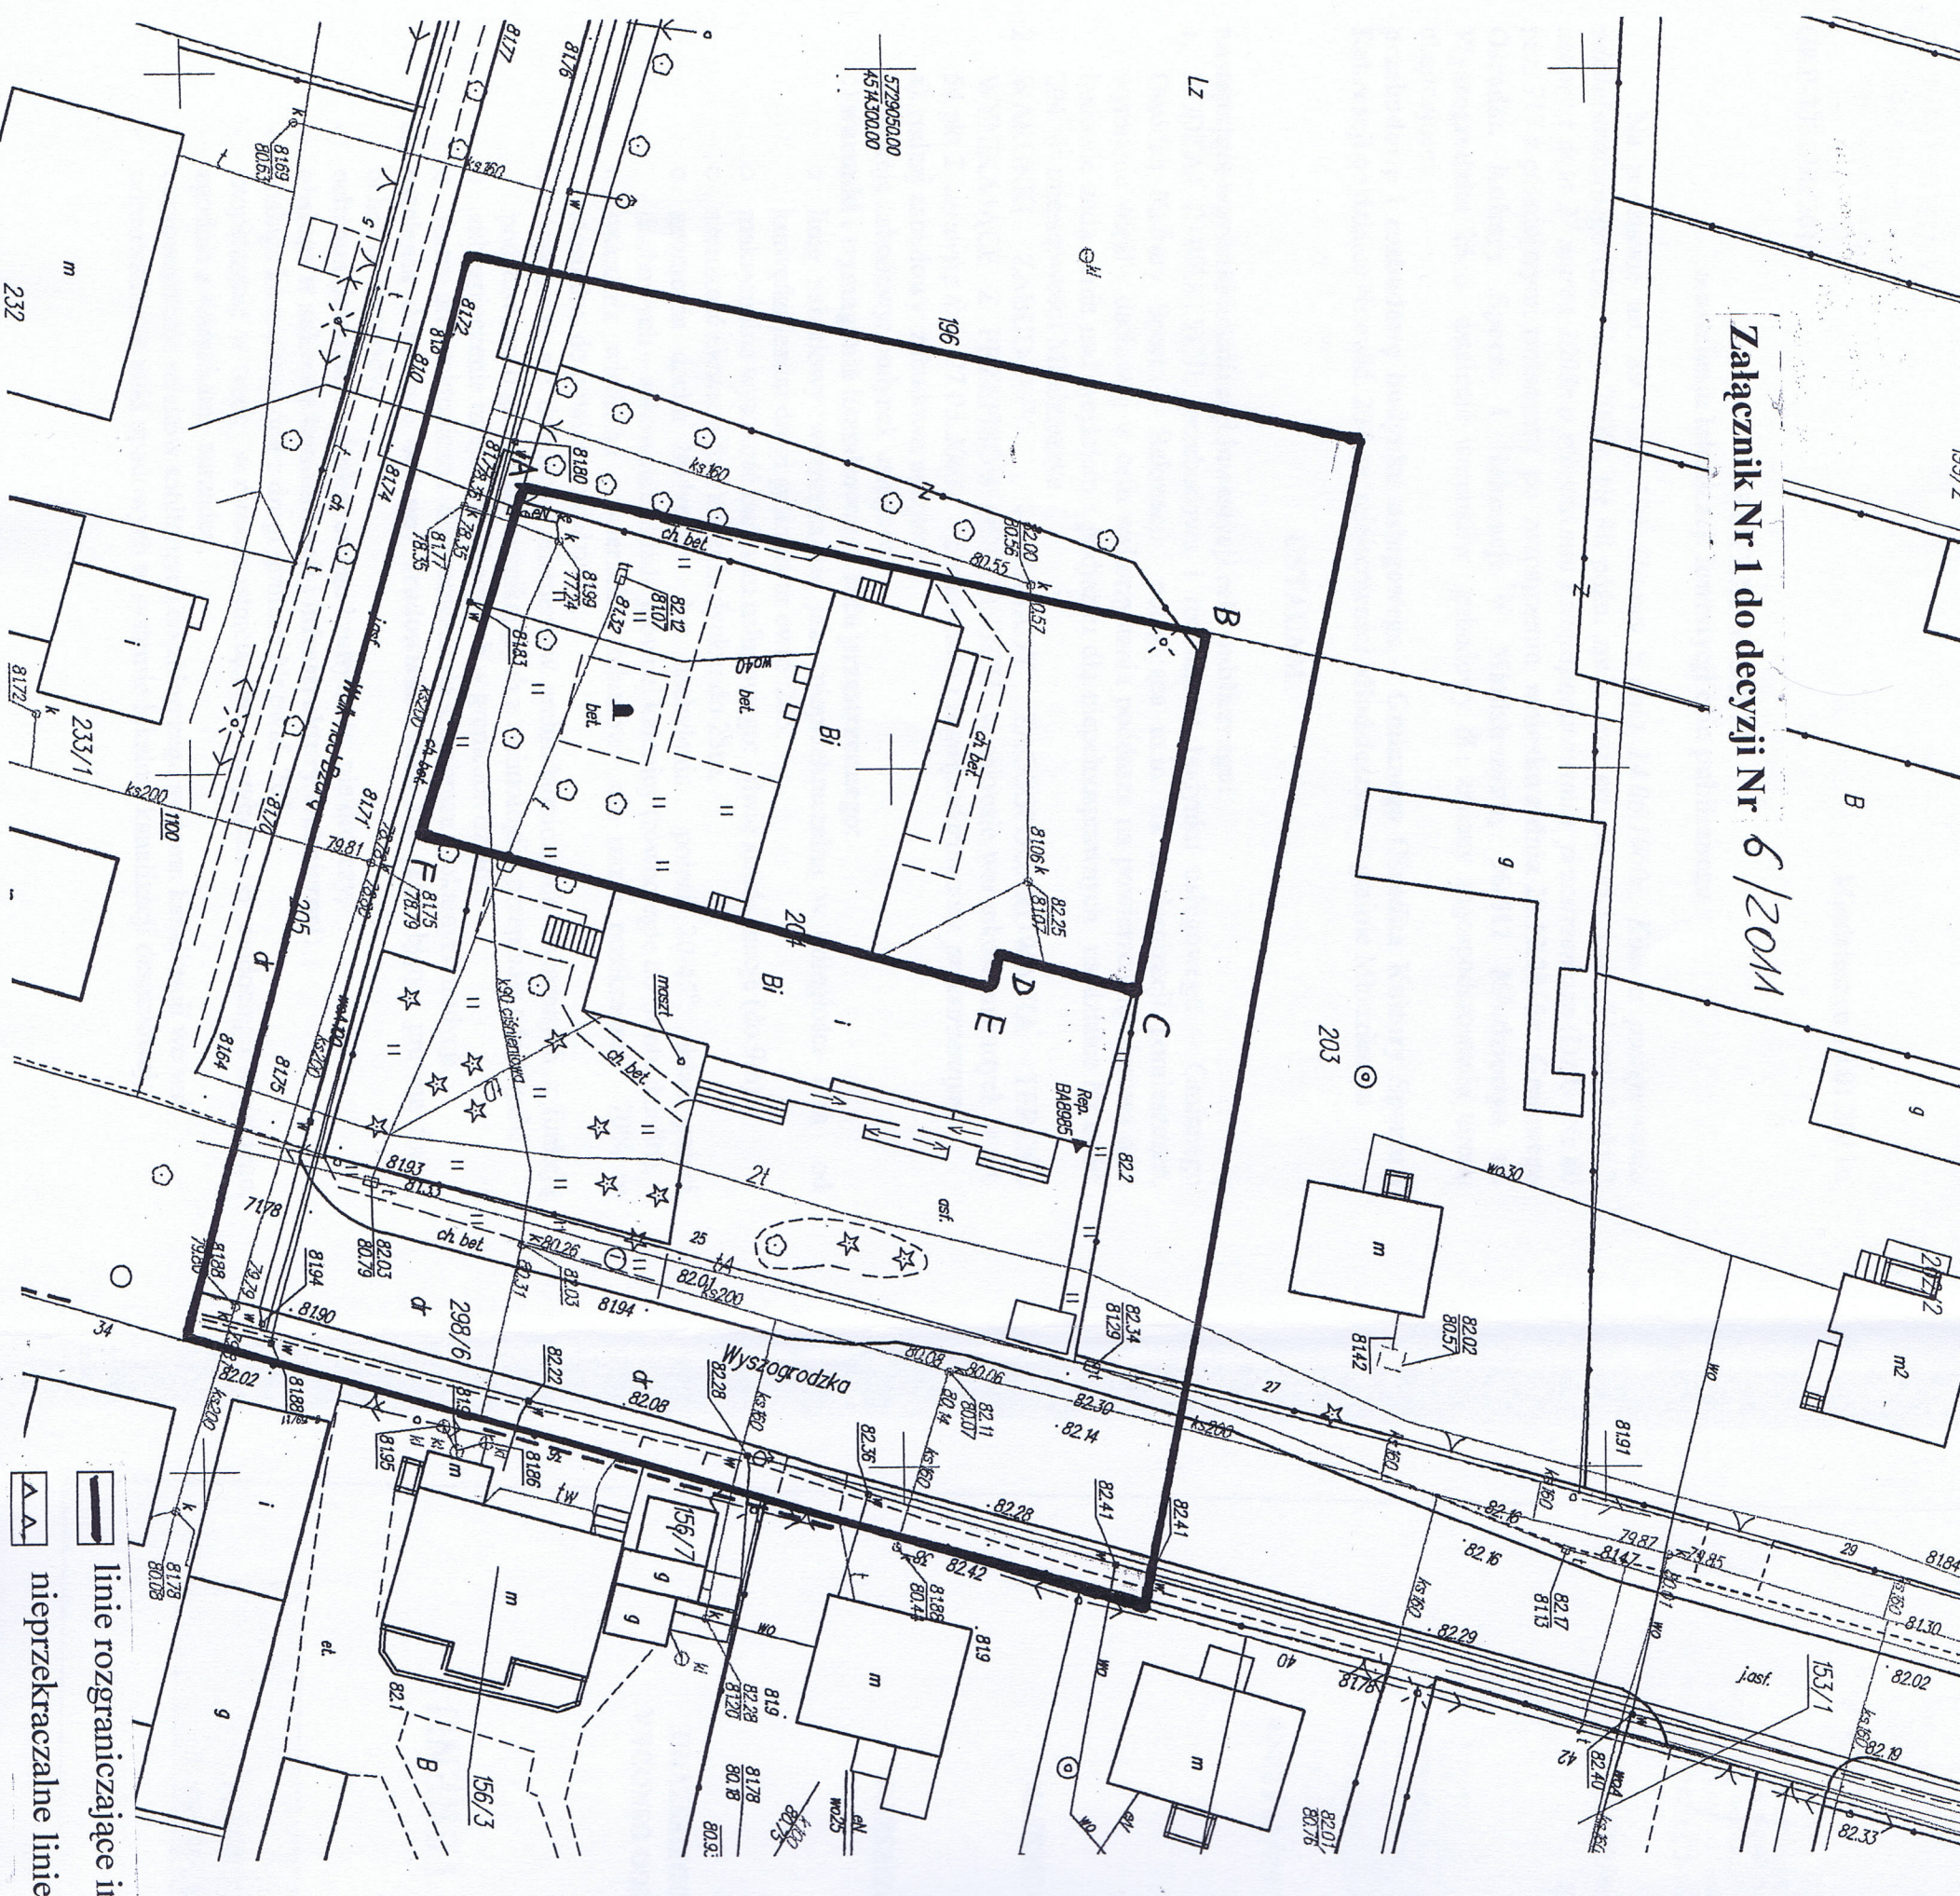

MAPA

do celów projektowych

Arkusz mapy... 262,434, 023,4

Skala 1: 500

Obręb: **WKOŁĘSZYN G. HKOŁĘSZYŃ**

Mapa w granicach oznaczonych kolorem żółtym aktualna na dzień **23.03.2007**

Nie wyklucza się istnienia w terenie innych nie wykazanych na niniejszej mapie urządzeń podziemnych, które nie były zgłoszone do inwentaryzacji lub o których brak jest informacji w instytucjach branżowych.

PRACOWNIA
USŁUG GEODEZYJNYCH
GEODETA UPRAWNIONY
KRZYSZTOF FENKS BOGUŁKI
 Nr uprawnień z dn. 10.09.97
96-800 SOCHACZA CZE W
 ul. **OSWIÓWSKA 78**
 Z 3.03.2007

Obiekt prowadzony w systemie mapy numerycznej.
 Projekty przedkładane na ZUDP powinny być opracowane geodezyjnie (posiadać określone współrzędne)

STAROSTWO POWIATOWE W SOCHACZEWIE
 Powiatowy Ośrodek Dokumentacji Geodezyjnej i Kartograficznej
 W obszarze oznaczonym liniami żółtymi dokonano aktualizacji treści mapy zasadniczej.
 Dokumenty z pomiaru uzupełniającego przyjęte do zasobu powiatowego gda nr...
 i zaawidensjonowana gda nr...
 Niniejsza mapa ma za służbę do celów projektowych.
 Projektowana obiekty kształtowane wyznaczenia pozwolenia na budowę podlegają wytyczeniu i inwentaryzacji wykonawczej przez jednostki uprawnione do wytyczenia, dnia...
 (imię i nazwisko, podpis, stanowisko służbowe osoby upoważnionej)

Z up. STAROSTY
 Z-ca Kierownika Powiatowego Ośrodka Dokumentacji Geodezyjnej i Kartograficznej
Irena Kaca

linie rozgraniczające inwestycji
 nieprzekraczalne linie zabudowy

mgr inż. **POPIET**
 Joanna Szczęsna