


INWENTARYZACJA BUDYNKU URZĘDU GMINY I DOMU KULTURY PRZEKRÓJ A-A

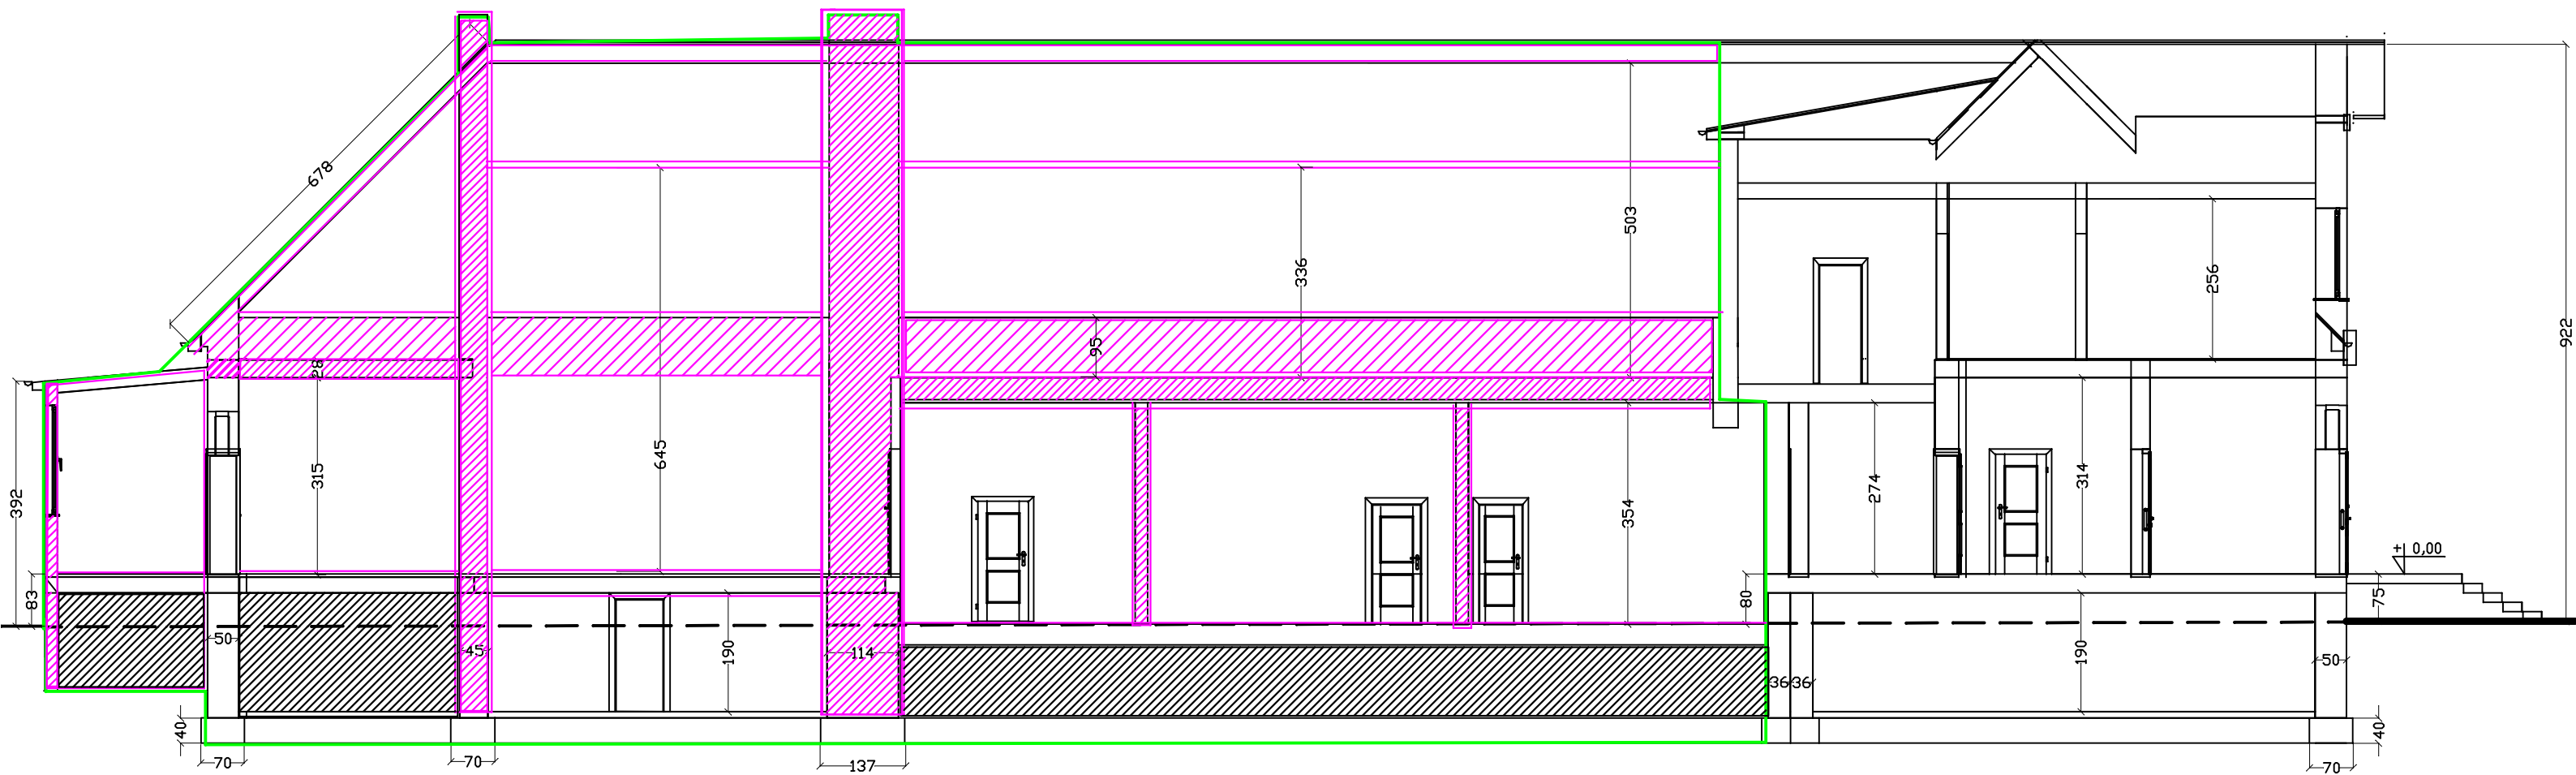

— KOLEM ZIELONYM OZNACZONO GRANICE PROJEKTU

▨ KOLEM RÓŻOWYM OZNACZONO ROZBIÓRKI ŚCIAN, KOMINÓW, STROPÓW,
ŚCIANKI KOŁANKOWEJ, WIĘŻBY DACHOWEJ