



INWENTARYZACJA - BUDYNKU URZĘDU GMINY I GMINNEGO OŚRODKA KULTURY, SPORTU I REKREACJI W MŁODZIESZYNIE I PIĘTRO

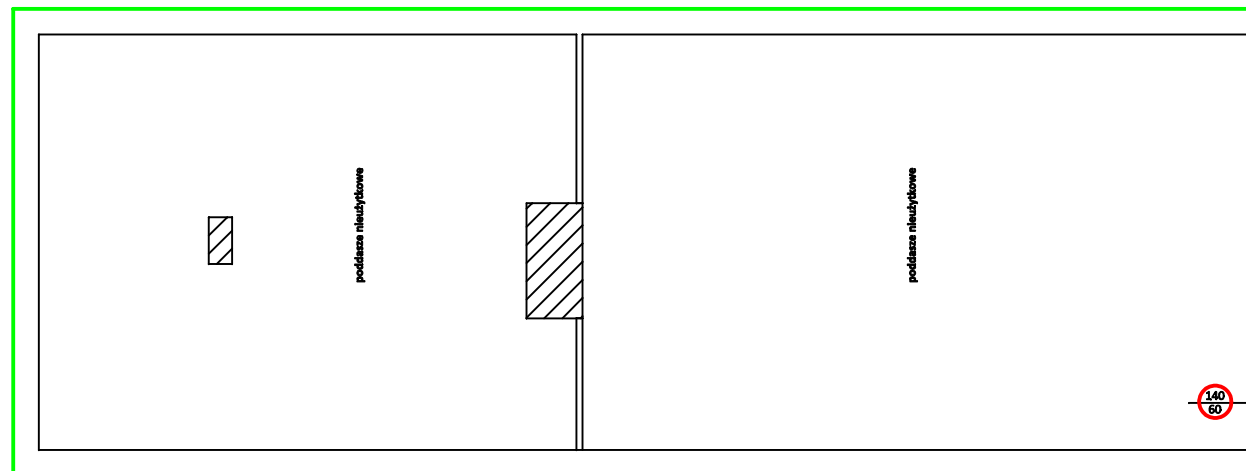

KOLOREM ZIELONYM OZNACZONO GRANICE POMIESZCZEŃ UŻYTKOWANYCH PRZEZ GOK, SiR

○ OKNA DO WYMIANY

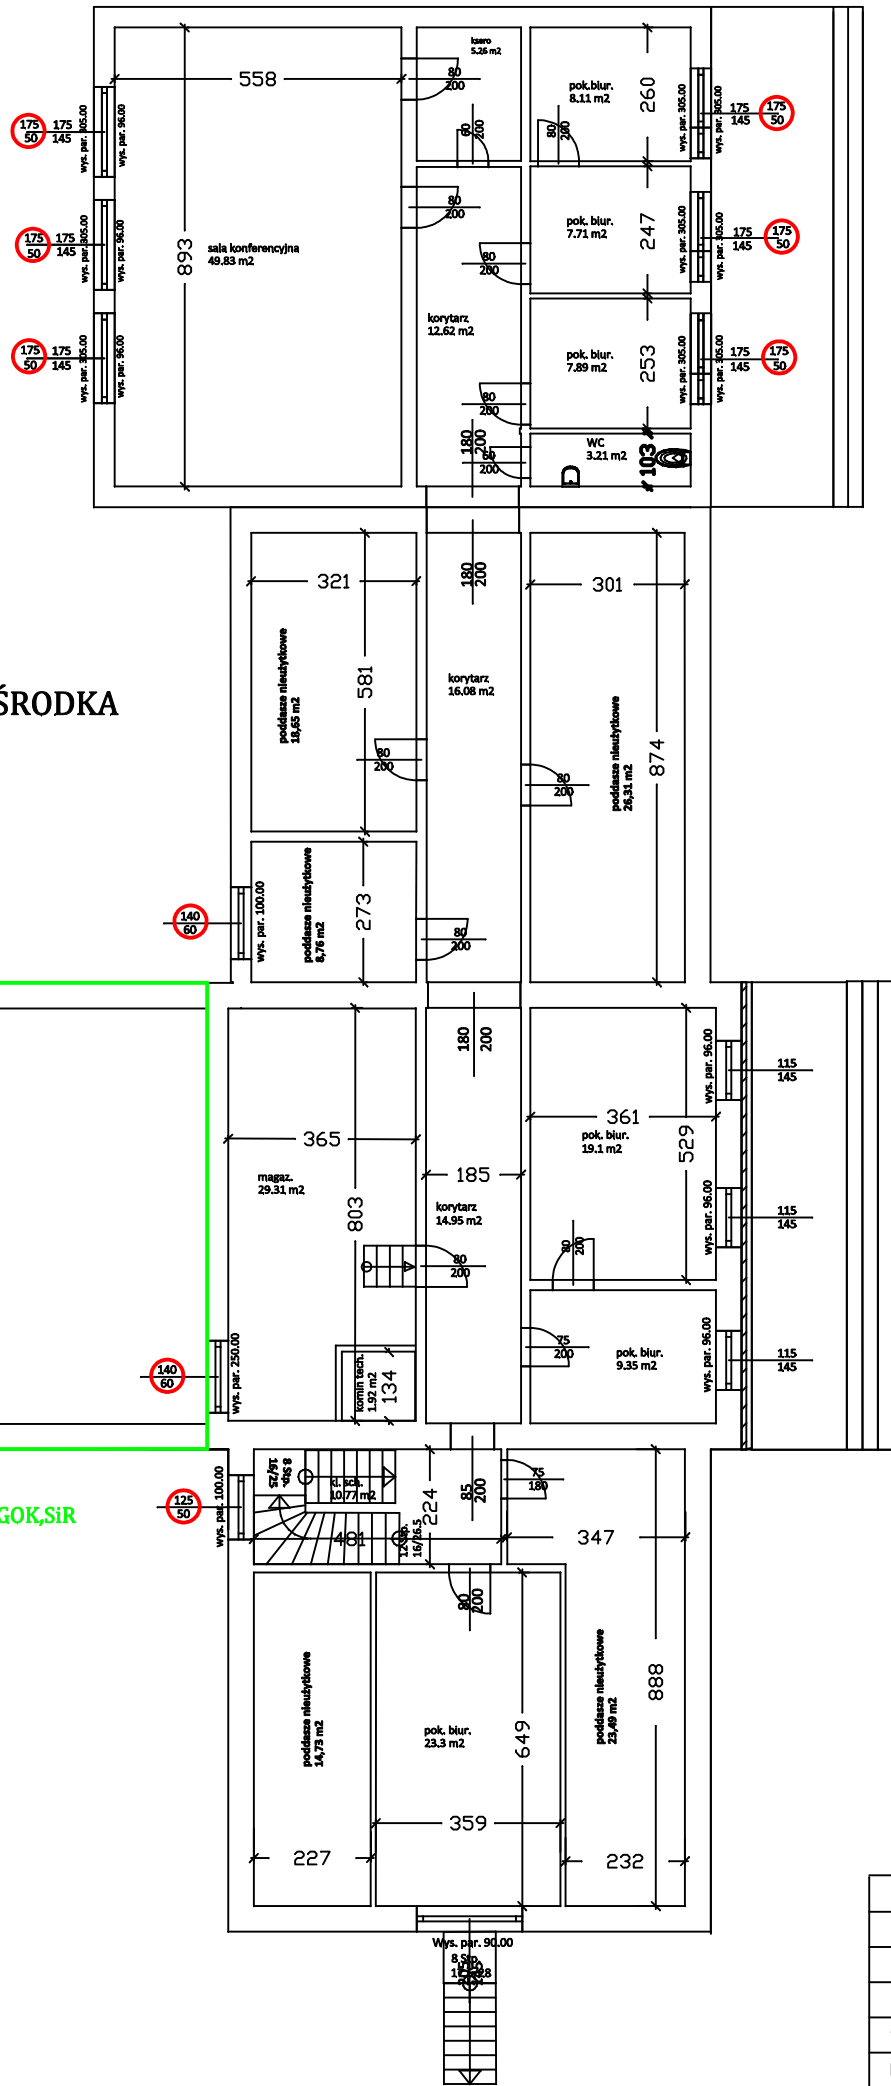

ZRIB Andrzej Krawczyk 01-390 W-wa ul. Puszczy Solskiej 1m20	
Projekt: Termomodernizacja Budynku Urzędu Gminy w Młodzieszynie	
Objekt: Bud. Gminy	Adres: 96-512 Młodzieszyn ul. Wuszogrodzka 25
Rys. Inwentaryzacja rzut i piętra	Skala: 1:150
Opracował: techn. bud. Andrzej Krawczyk upr. bud. St-1527/73	Rys. Nr 3
Projektant: techn. bud. ELŻBIETA LASOTA upr. bud. UAN-8388(93)89	
Branża: Architektura	Data: 2011-07