


RYS K3 RYSUNEK ZESTAWIENIOWY NA RZĘDNEJ MURŁATY

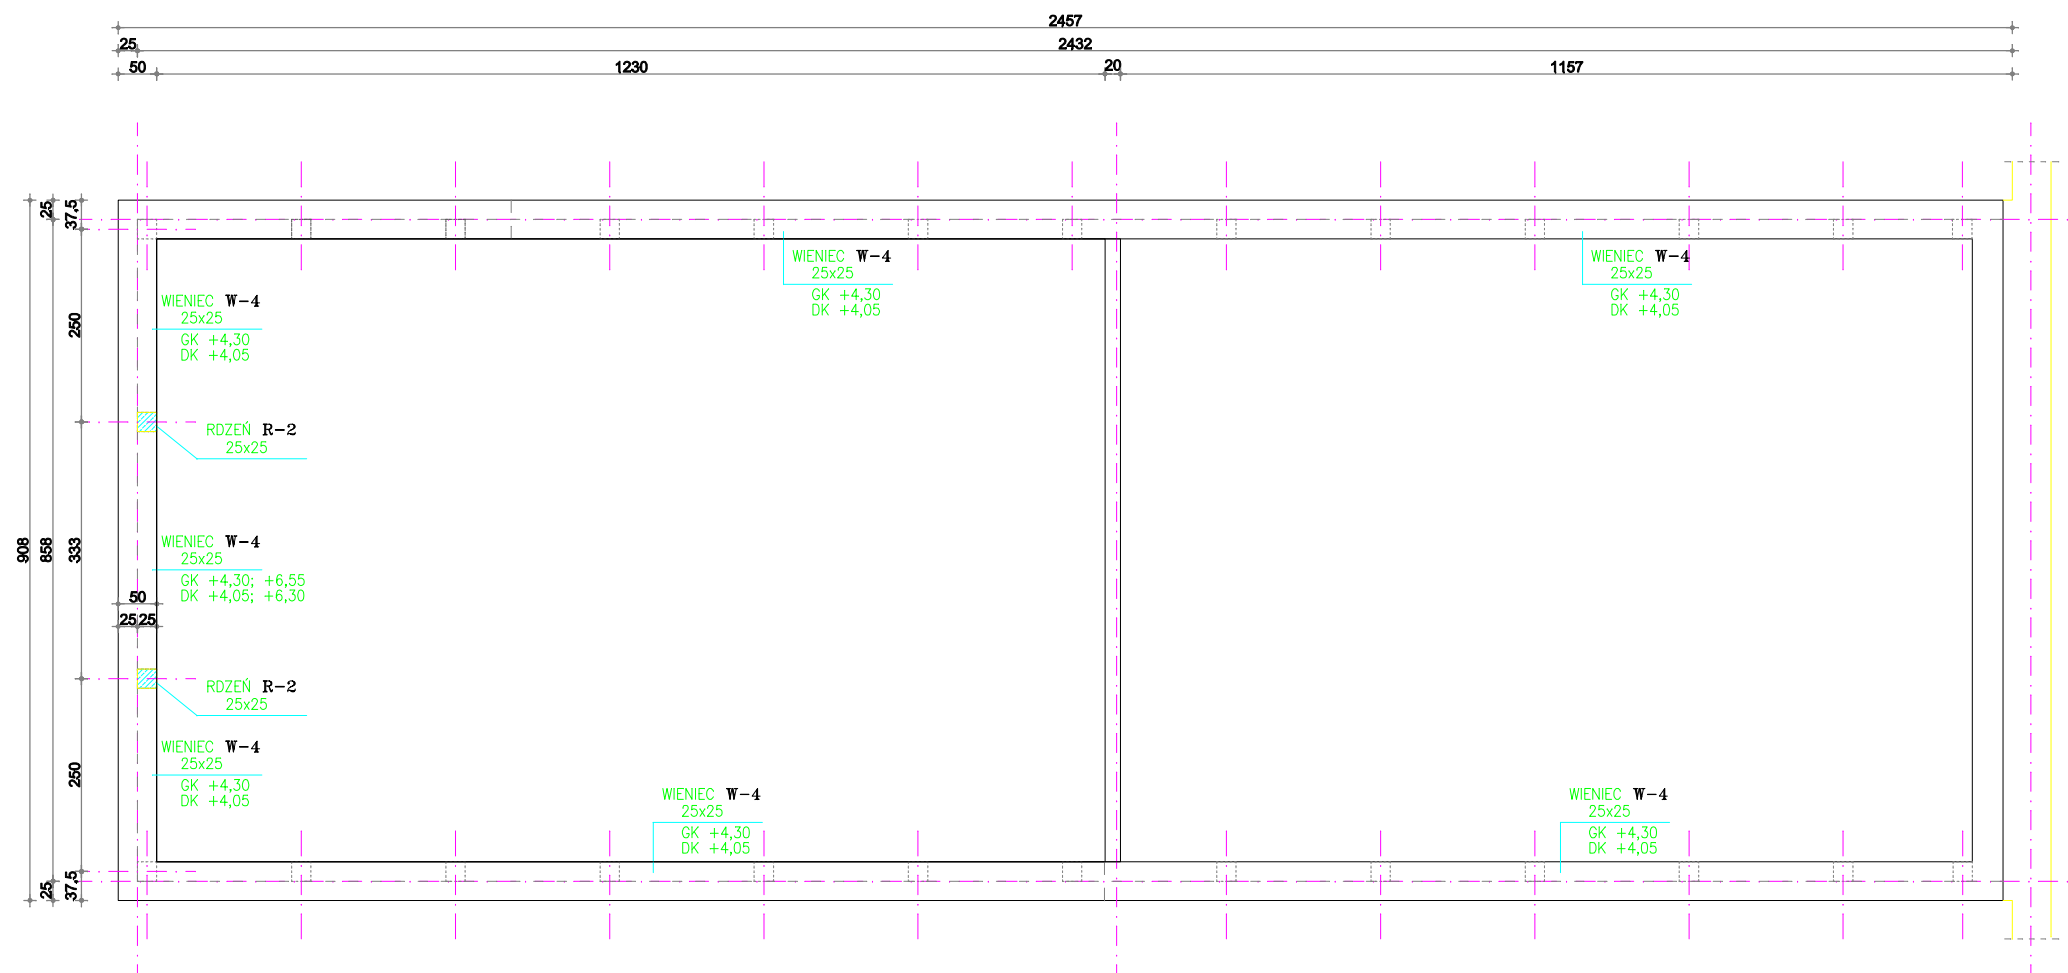

UWAGA:
 Rozpatrywać łącznie projektem architektury i konstrukcji
 Przekroje elementów konstrukcyjnych (wieńcy, podciągów,
 nadproży) wg rysunków konstrukcyjnych

BETON B25 (C20/25)
 STAL # - BSt500S(A-IIIIN)
 Ø - St3SX(A-I)

ZRIB Andrzej Krawczyk 01-390 W-wa ul. Puszczy Solskiej 1m20	
Projekt: Przebudowa i Rozbudowa GOK, SiR w Młodzieszynie	
Obiekt: Bud. GOK, SiR	Adres: 96-512 Młodzieszyn ul. Wuszogrodzka 25
Rys. Zestawienie elementów konstr. ściana kolan.	Skala: 1:100
Sprawdzający: inż. Marek Krawczyk upr. bud. MAZ/0079/POOK/10	Rys. Nr 3
Projektant: mgr inż. Janusz Szczepaniak upr. bud. 70/87/Sk-ce	
Branża: Konstrukcja	Data: 2011-02