



ARKUSZE : 1, 1a, 1b

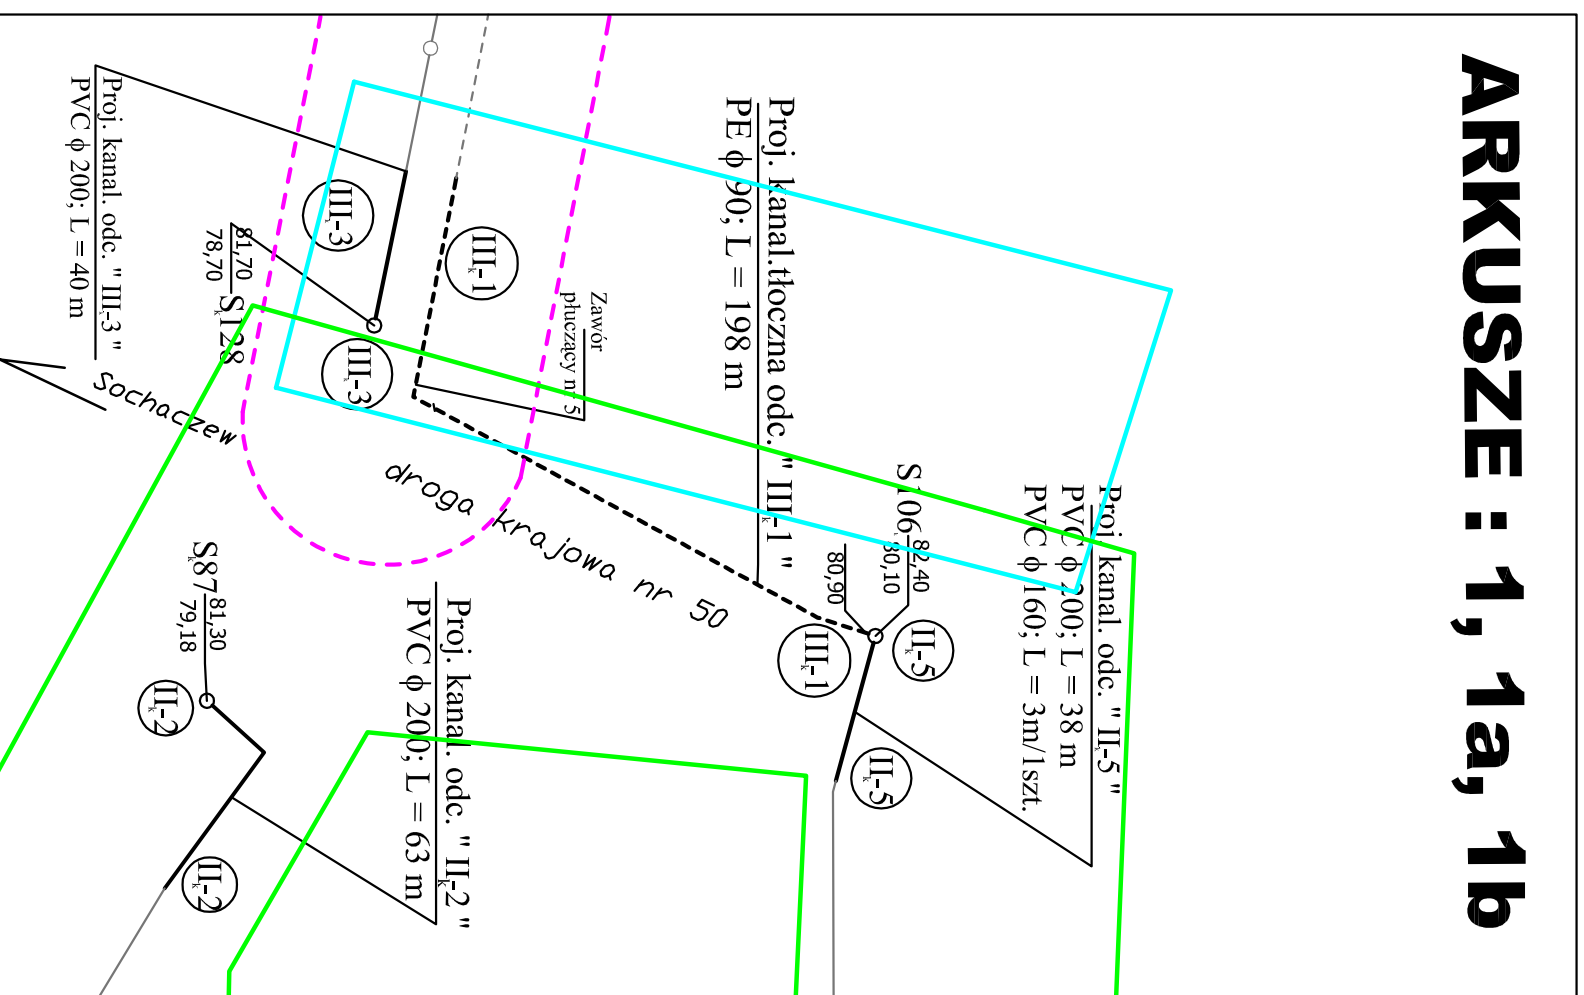

UWAGA :

ARKUSZE 1, 1a, 1b obejmują ten sam obszar , różnią się zakresem opracowania map :

- zakres opracowania mapy - ark. 1
- zakres opracowania mapy - ark. 1a
- zakres opracowania mapy - ark. 1b

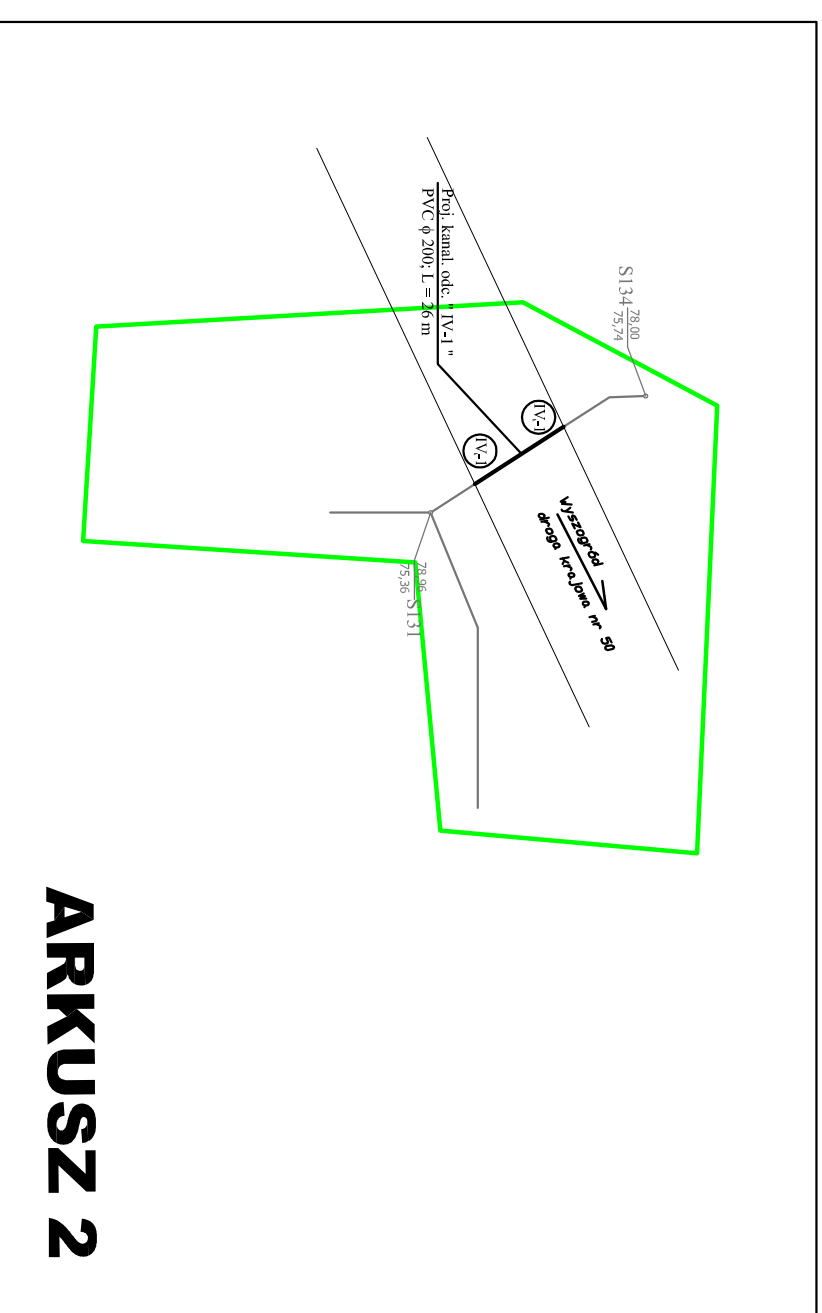

ARKUSZ 2

INWESTOR :	GMINA MŁODZIESZYŃ		
INWESTOR :	ul. Wyszogrodzka 25; 96 - 512 Młodzieszyn		
NAZWA ZADANIA, INWES.:	BUDOWA KANALIZACJI SANITARNEJ W MŁODZIESZYŃ		
NAZWA DZIAŁANIA, INWES.:	MŁODZIESZYŃ		
NAZWA DZIAŁANIA, INWES.:	PROJEKT BUDOWY SIĘCI KANALIZACJI SANITARNEJ W PASIE DRUGI KRAJOWEJ NR 50 W MŁODZIESZYŃ		
NAZWA DZIAŁANIA, INWES.:	W GMINIE MŁODZIESZYŃ W WOJ. MAZOWIECKIM		
ADRES BUDOWY :	Droga krajowa nr 50 - działki nr ew. 37/1, 38/1, 39/1, 71/1, 98/1, 300/6, 581/1, 688/1 w obrębie ew. Młodzieszyn w gminie Młodzieszyn w województwie mazowieckim		
NAZWA RYSUNKU :	ROZKŁAD ARKUSZY MAP		
PROJEKTOWAŁ :	Inż. Hanna Szuslecka ,upr. bud. nr 5790/SK-ee		
SPRAWDZIŁ :	podpis	Branda sanitarna	Skala:
		Proj. Budowl.	Nr. RYS. :
SPRAWDZIŁ :	podpis	mjr Inż. Magdalena Najmrocka , upr. bud. nr 129/6	Nr. RYS. : 3A