


PRZEJŚCIE PRZECISKIEM POD DROGĄ

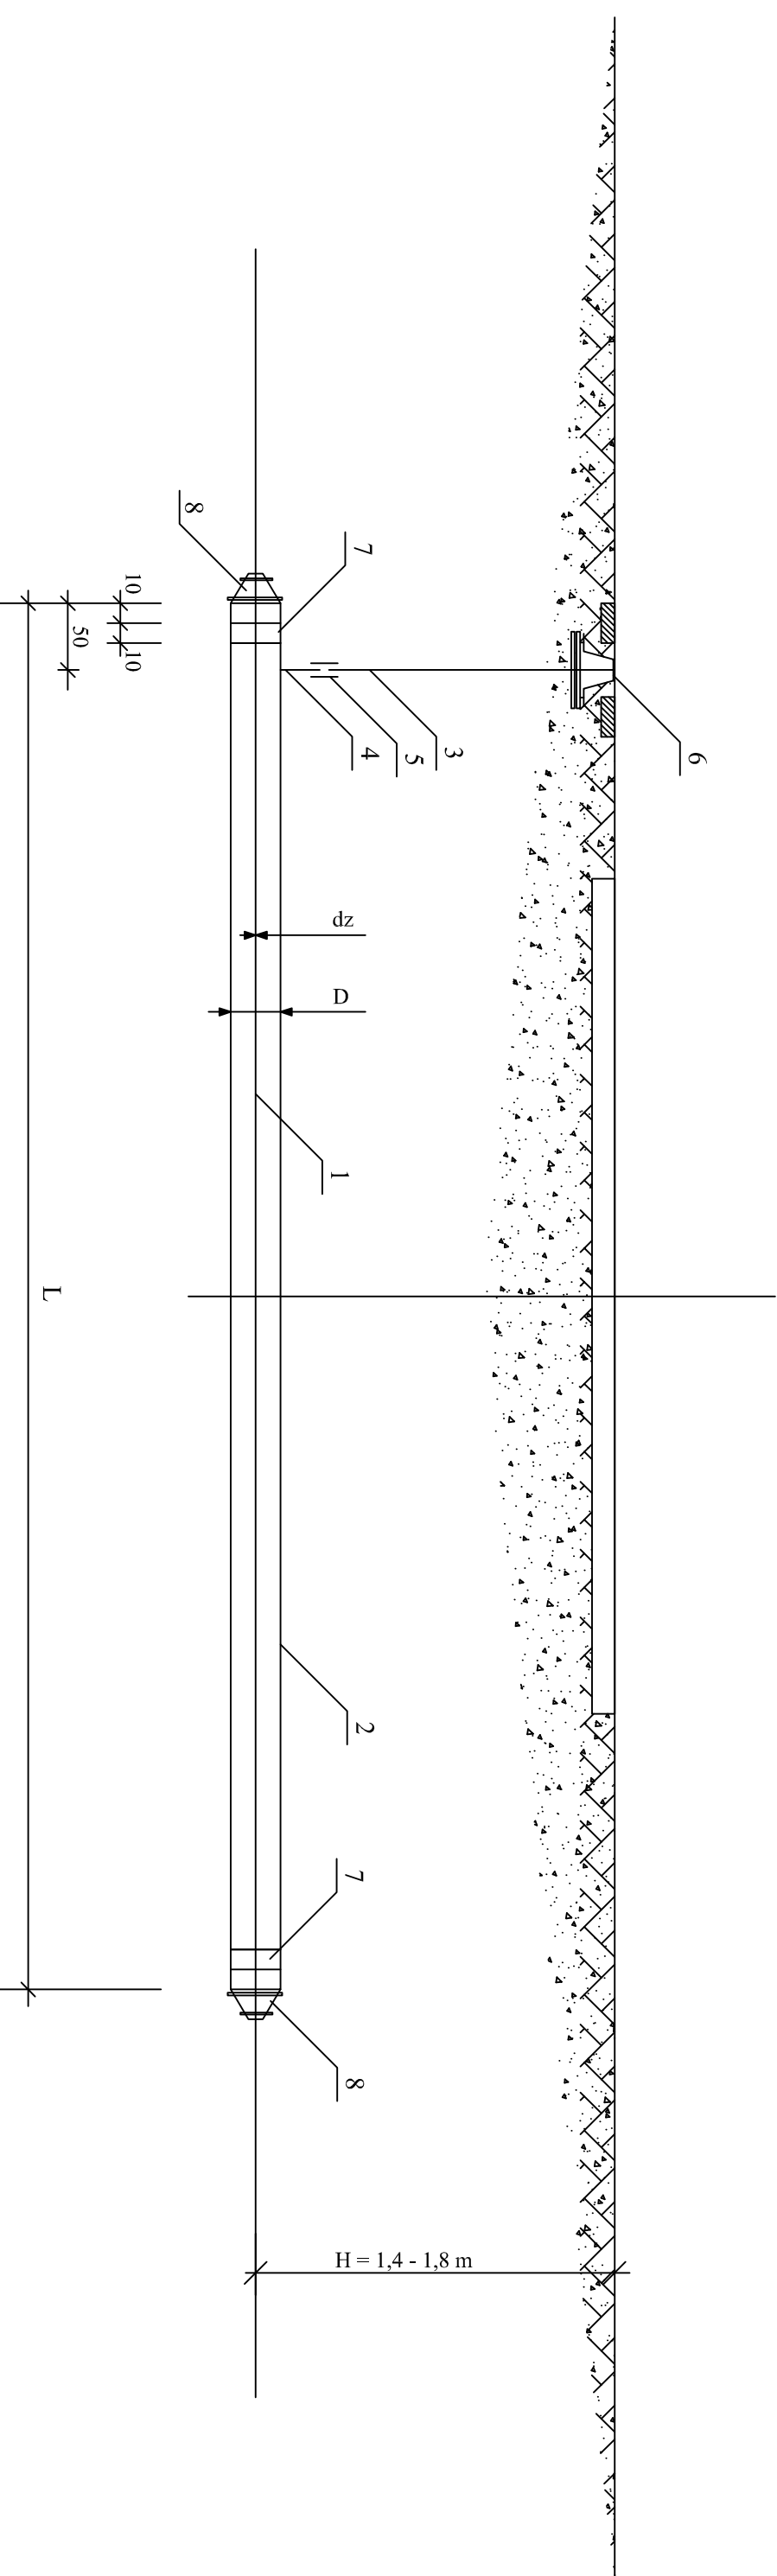

L.p.	Nazwa Elementu	Materiał	Nr normy dla katalogu	Jednostka	Numer rozwiązania				
					1	2	3	4	5
1	Rura wodociągowa, kanalizacyjna	PCV	PN-65/C-89200	m	długość przewodu wg opisów na mapie				
2	Rura osłonowa	PE		m					
3	Rura instalacyjna ocynkowana śr.25 owinięta taśmą Denso	stal	PN-64/H-74200	m					
4	Króciec Rury Instalac. Ocynk. śr 25 z jednej strony gwint. L = 100	stal	PN-64/H-74200	szt.					
5	Złączka H2 nakrętna równoprzelotowa śr 25	stal	PN-67/H-7432	szt.					
6	Obudowa do Zasuw	żeliwo	APS/III Nr.kat. 857	szt.					
7	Sznur smolowany	sznur		kg					
8	Manszeta do uszczelniania końcówek rury osłonowej	"		szt					

INWESTOR	GMINA MŁODZIEŻYŃ ul. Wyszogrodzka 25; 96 - 512 MłodzieżyŃ		
NAZWA ZADANIA, INWES. ZADANIA, INWES.	BUDOWA KANALIZACJI SANITARNEJ W MŁODZIEŻYŃ - III ETAP		
NAZWA PRACOWNIA	PROJEKT BUDOWLANY BUDOWY SIĘCI KANALIZACJI SANITARNEJ W PASIE DROGI KRĄDOWEJ NR 50 W MIERSCZUCHOŃCI MŁODZIEŻYŃ W GMINIE MŁODZIEŻYŃ W WOJ. MAZOWIECKIM		
ADRES BUDOWY	Droga krajowa nr 50 - działki nr ew. 37/1, 38/1, 39/1, 71/1, 98/1, 300/6, 581/1, 688/1 w obrębie ew. MłodzieżyŃ w gminie MłodzieżyŃ w województwie mazowieckim		
NAZWA RYSUNKU	PRZEJŚCIE PRZEWODU KANALIZACYJNEGO PRZECISKIEM POD DROGĄ		
PROJEKTOWAŁ	Inż. Hanna Szustek <small>ipr. bud. nr 67908/ka-e</small>		
SPRAWDZIŁ	mgr inż. Magdalena Najmrodka <small>ipr. bud. nr 1296</small>		
Data oprac. na 12.01.2020	Skala	Prac. Budow.	Nr Rys.
Branża sanitarna	-		3B