


INWENTARYZACJA ELEWACJA PÓŁNOCNA

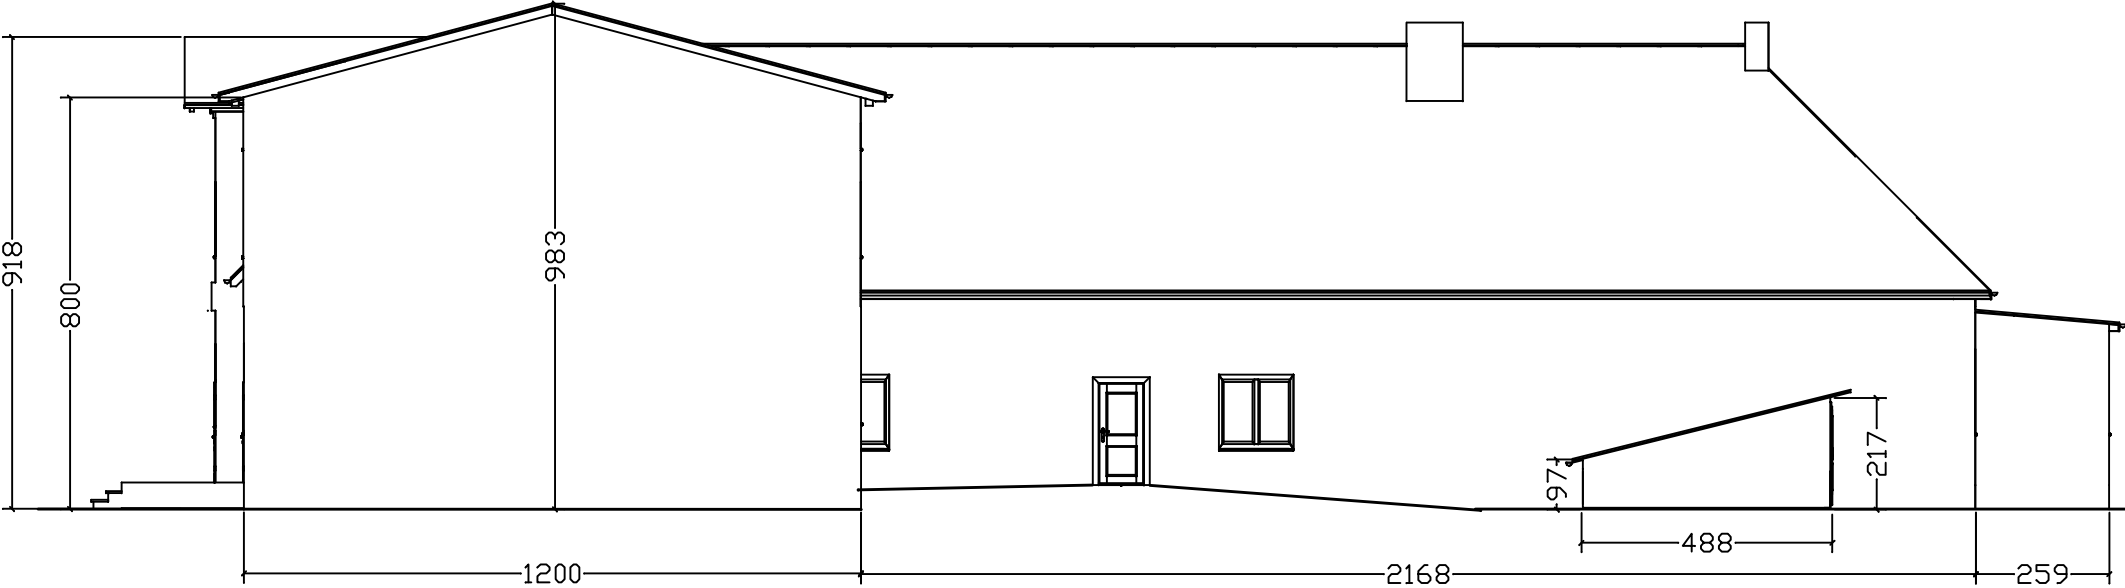

ZRiB Andrzej Krawczyk 01-390 W-wa ul. Puszczy Solskiej 1m20		
Projekt: Termomodernizacja Budynku Urzędu Gminy w Młodzieszynie		
Objekt: Bud. Gminy	Adres: 96-512 Młodzieszyn ul. Wuzogrodzka 25	
Rys. Inwentaryzacja elewacja północna		Skala: 1:150
Opracował: techn. bud. Andrzej Krawczyk upr. bud. St-1527/73		Rys. Nr 4
Projektant: techn. bud. ELŻBIETA LASOTA upr. bud. UAN-8388(93)89		
Branża: Architektura		Data: 2011-07