


INWENTARYZACJA ELEWACJA POŁUDNIOWA

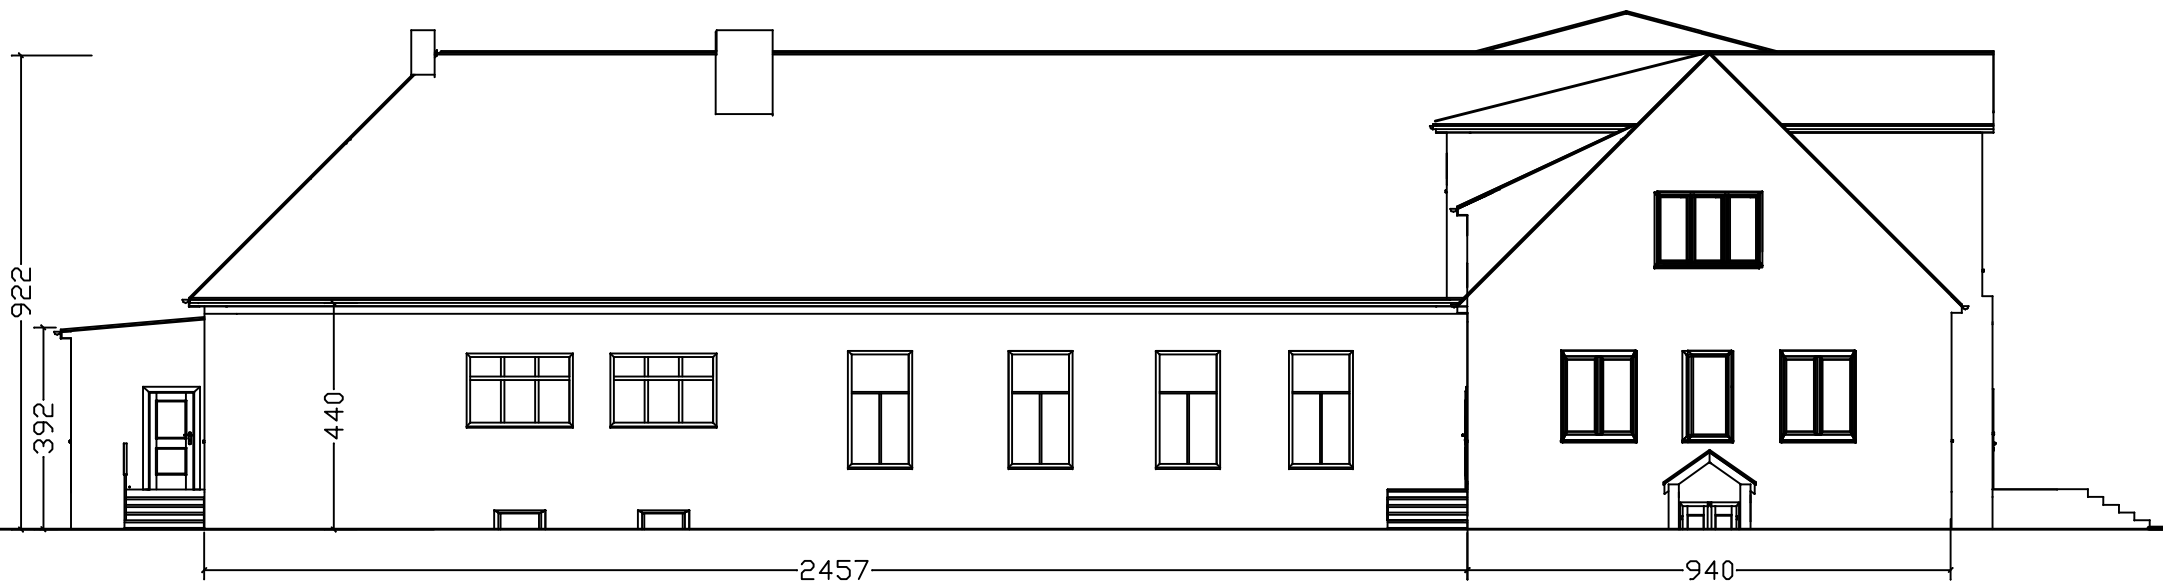

ZRiB Andrzej Krawczyk 01-390 W-wa ul. Puszczy Sołskiej 1m20		
Projekt: Termomodernizacja Budynku Urzędu Gminy w Młodzieszynie		
Obiekt: Bud. Gminy	Adres:96-512 Młodzieszyn ul. Wuzogrodzka 25	
Rys. Inwentaryzacja elewacja południowa		Skala: 1:150
Opracował: techn. bud. Andrzej Krawczyk upr. bud. St-1527/73		Rys.Nr 5
Projektant: techn. bud. ELŻBIETA LASOTA upr. bud. UAN-8388(93)89		
Branża: Architektura		Data: 2011-07