


# INWENTARYZACJA BUDYNEK 3 ADMINISTRACYJNO-SOCJALNY ELEWACJA POŁUDNIOWA

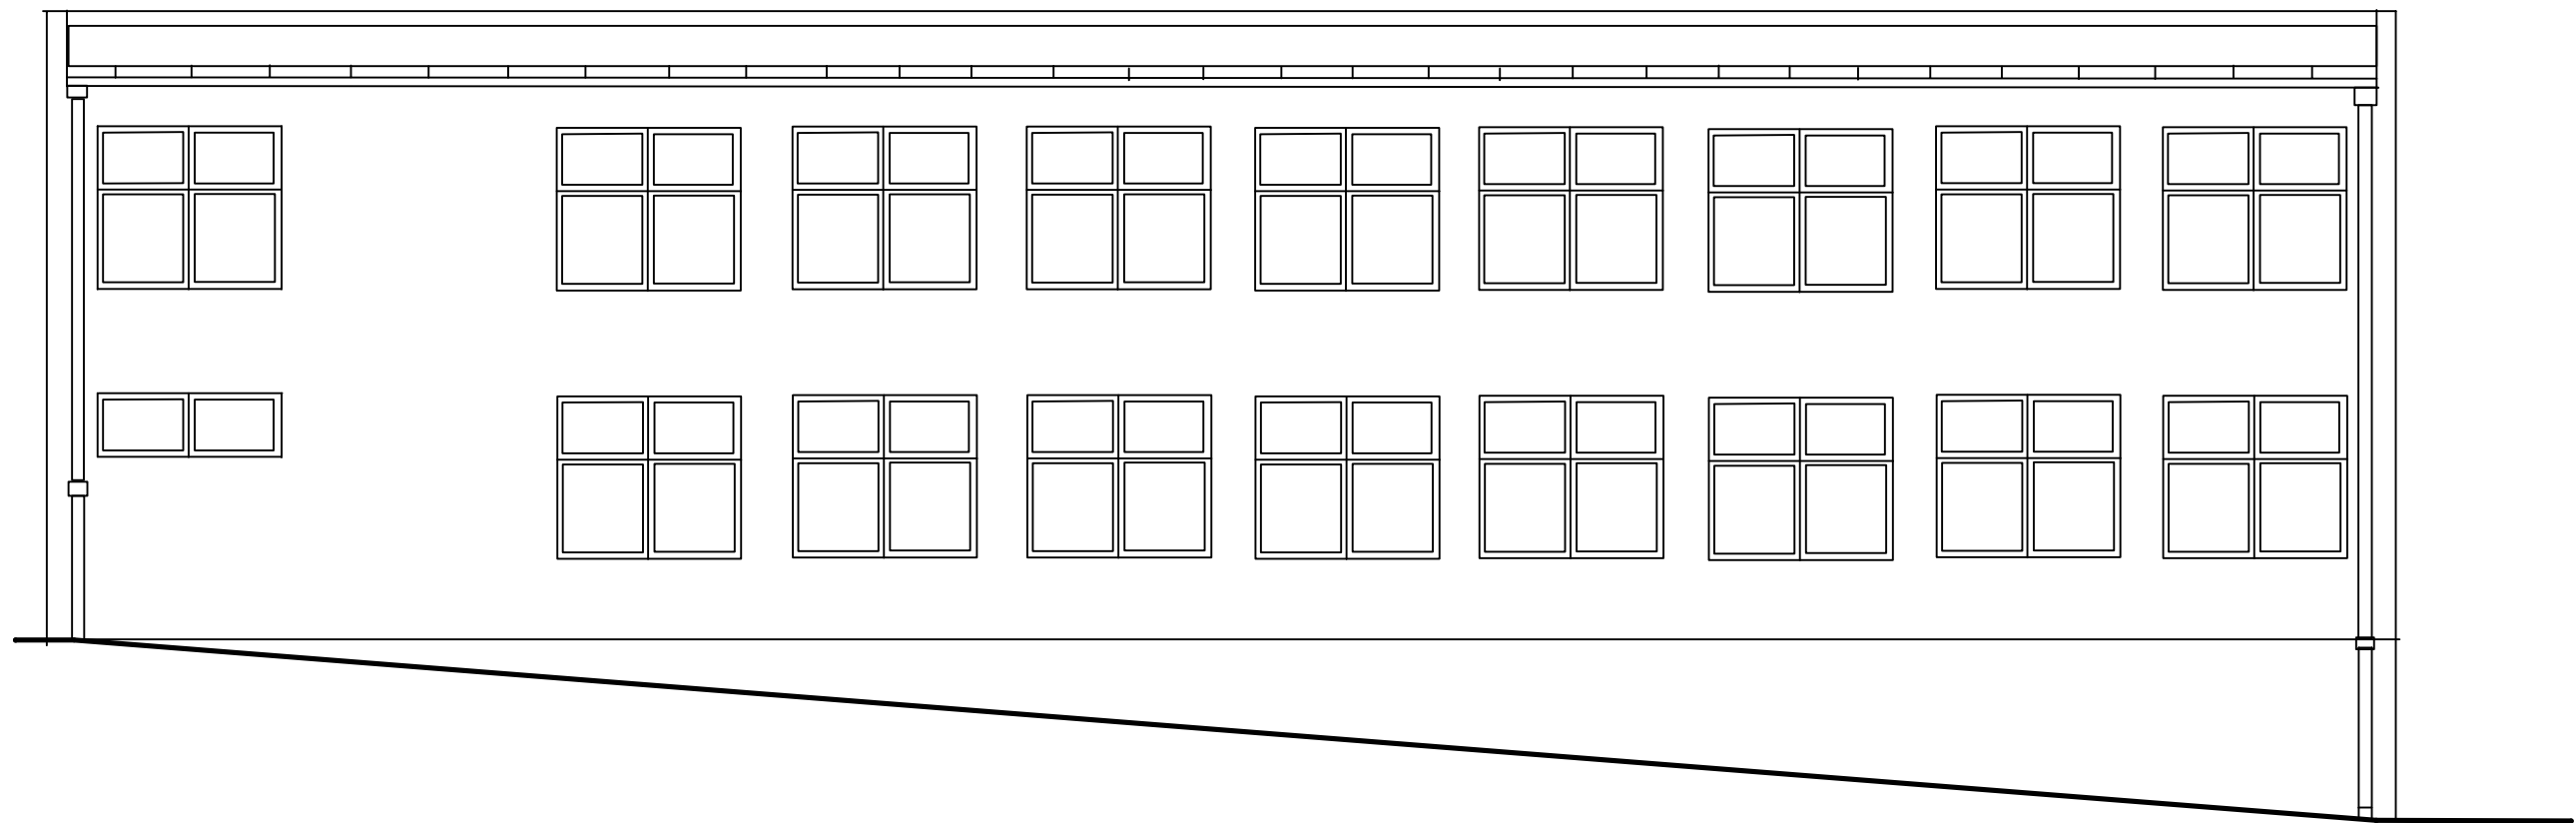

ZRIB Andrzej Krawczyk 01-390 W-wa ul. Puszczy Solskiej 1m20	
Projekt: Termomodernizacja Budynku Szkoły w Młodzieszynie	
Obiekt: Bud. Szkoły	Adres:96-512 Młodzieszyn ul. Wspólna 13A
Rys. Inwentaryzacja bud. 3 elewacja południowa	
Skala: 1:100	
Opracował: techn. bud. Andrzej Krawczyk upr. bud. St-1527/73	
Rys.Nr 7	
Projektant: techn. bud. ELŻBIETA LASOTA upr. bud. UAN-8388(93)89	
Branża: Architektura	
Data: 2011-07	