
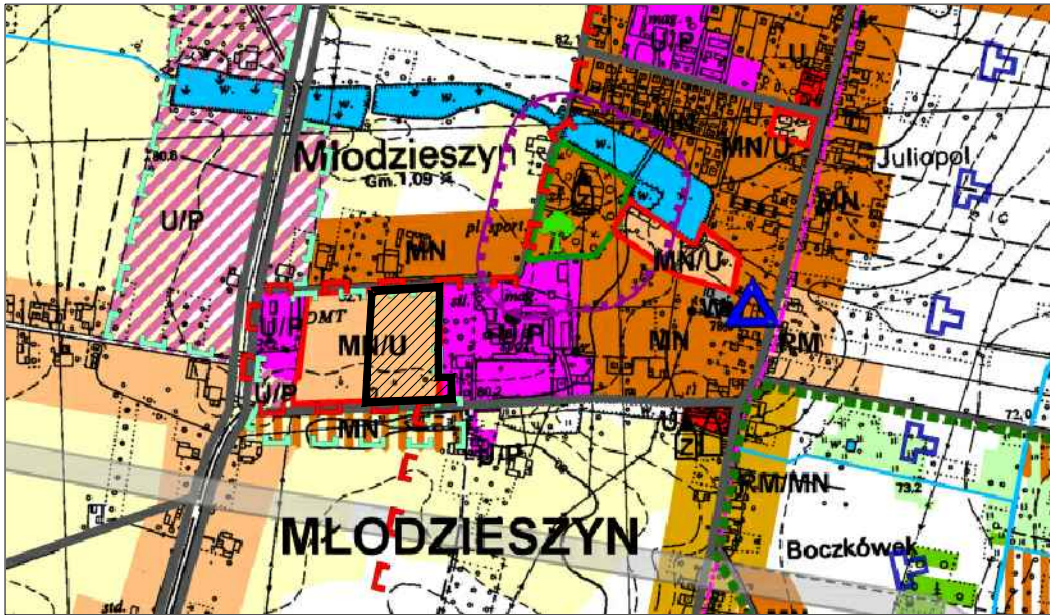


MIEJSCOWY PLAN ZAGOSPODAROWANIA PRZESTRZENNEGO DLA TERENÓW  
PRZY UL. KRUCZEJ I SOCHACZEWSKIEJ W MIEJSCOWOŚCI MŁODZIESZYN

Załącznik Nr 1  
do Uchwały Nr .....  
Rady Gminy Młodzieszyn  
z dnia .....

Wyrys ze Studium uwarunkowań i kierunków  
zagospodarowania przestrzennego gminy Młodzieszyn

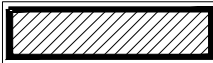


- obszar objęty planem
- MNU  
teren adaptacji, przekształceń, porządkowania i intensyfikacji istniejącego układu osadniczego o dominującej funkcji mieszkaniowo-usługowej

Graficzne ustalenia planu:

- granica obszaru objętego ustaleniami planu
- linie rozgraniczające tereny o różnym przeznaczeniu i różnych zasadach zagospodarowania
- nieprzekraczalne linie zabudowy
- MNU  
teren zabudowy mieszkaniowo-usługowej
- U  
teren zabudowy usługowej
- KDZ  
teren drogi publicznej klasy zbiorczej
- KDL  
teren drogi publicznej klasy lokalnej
- KDD  
teren drogi publicznej klasy dojazdowej

Informacje:

- teren zmeliorowany
- orientacyjne linie rozgraniczające tereny o różnym przeznaczeniu

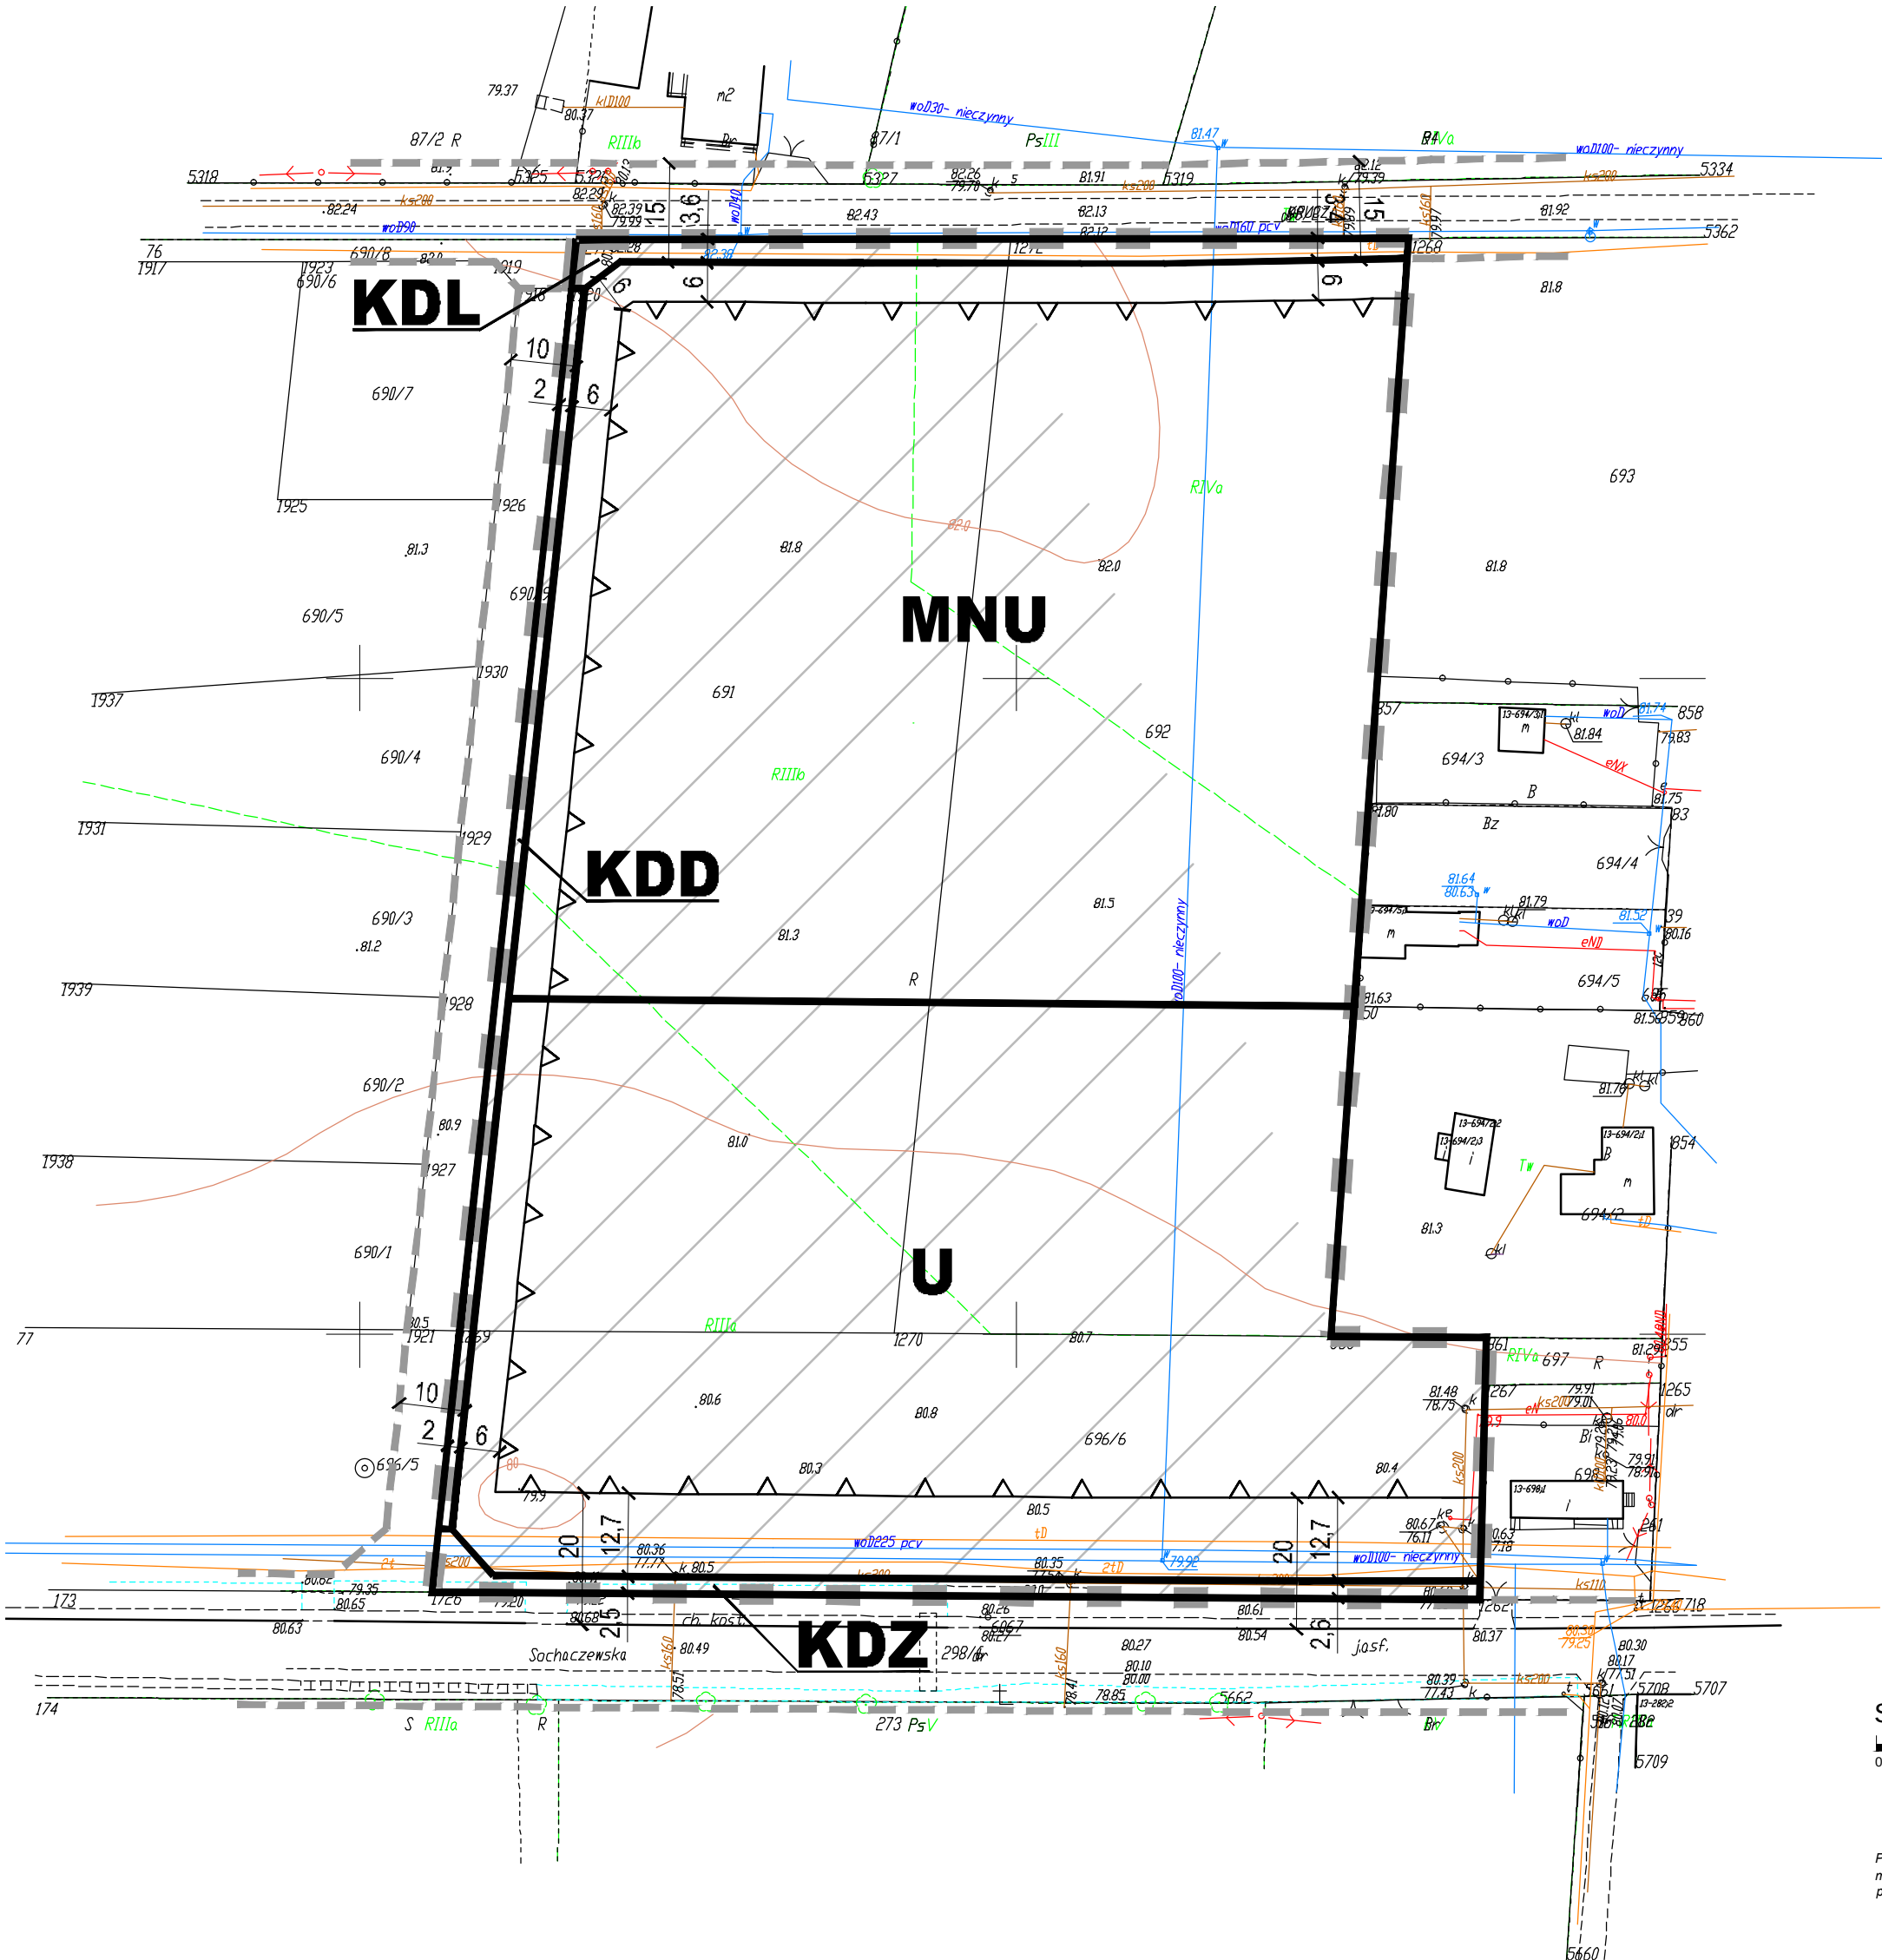

Skała 1:1000

0m 10m 20m 30m 40m



Podkład mapowy został przygotowany z wykorzystaniem urzędowej kopii mapy zasadniczej posiadającej poświadczenie zgodności z oryginałem przyjętym do państwowego zasobu geodezyjnego i kartograficznego.

MIEJSCOWY PLAN ZAGOSPODAROWANIA PRZESTRZENNEGO  
DLA TERENÓW PRZY UL. KRUCZEJ I SOCHACZEWSKIEJ  
W MIEJSCOWOŚCI MŁODZIESZYN



BUDOWLANE I URBANISTYCZNE USŁUGI PROJEKTOWE

mgr inż. ALICJA PEJTA-JAWORSKA

opracowania planistyczne, projekty infrastruktury technicznej, ciekawych z zakresu ochrony środowiska

08-400 Płock, ul. Kazimierza Wielkiego 37/93 kom. 504786500 e-mail: ap.jaworska@wp.pl

Główny projektant: mgr inż. Alicja Pejta-Jaworska

Uprawnienia urbanistyczne Nr 1500