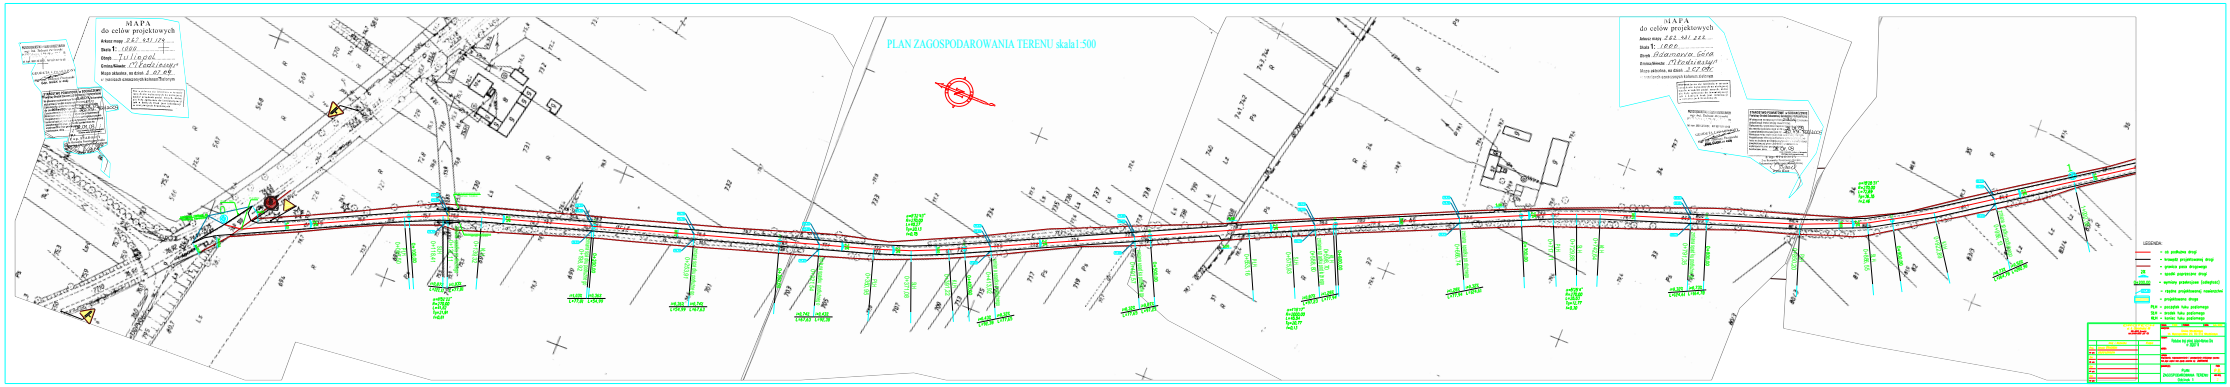
PLAN ZAGOSPODAROWANIA TERENU skala1:500
MAPA
do celów projektowych
MAPA
do celów projektowych
LEGENDA:
- oś jezdni drogi
- krawędź projektowej drogi
- granica pasa drogowego
- ławki parkowe drogi
- wymiary przekrojów poprzecznych
- rzędna projektowana nawierzchni
- projektowana droga
PLA - przypisy tabu poziomego
PLI - przypisy tabu pionowego
PLN - tablice tabu poziomego
Plan zagospodarowania terenu
1:500