




PRZEKRÓJ A-A
SKALA 1:25

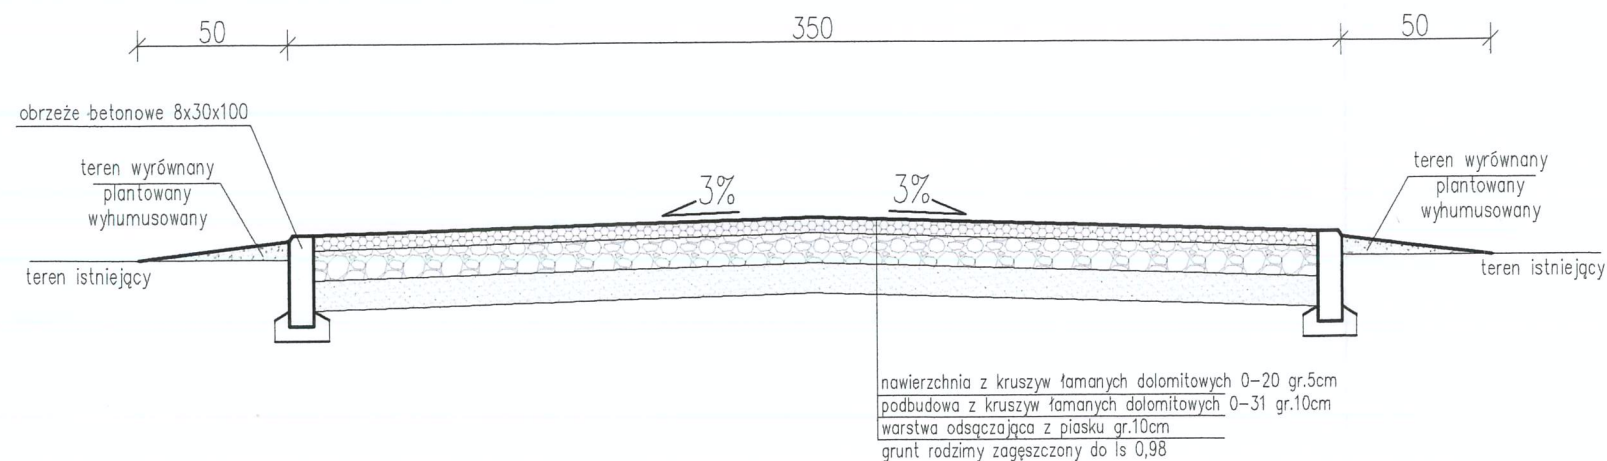

PRZEKRÓJ B-B
SKALA 1:25

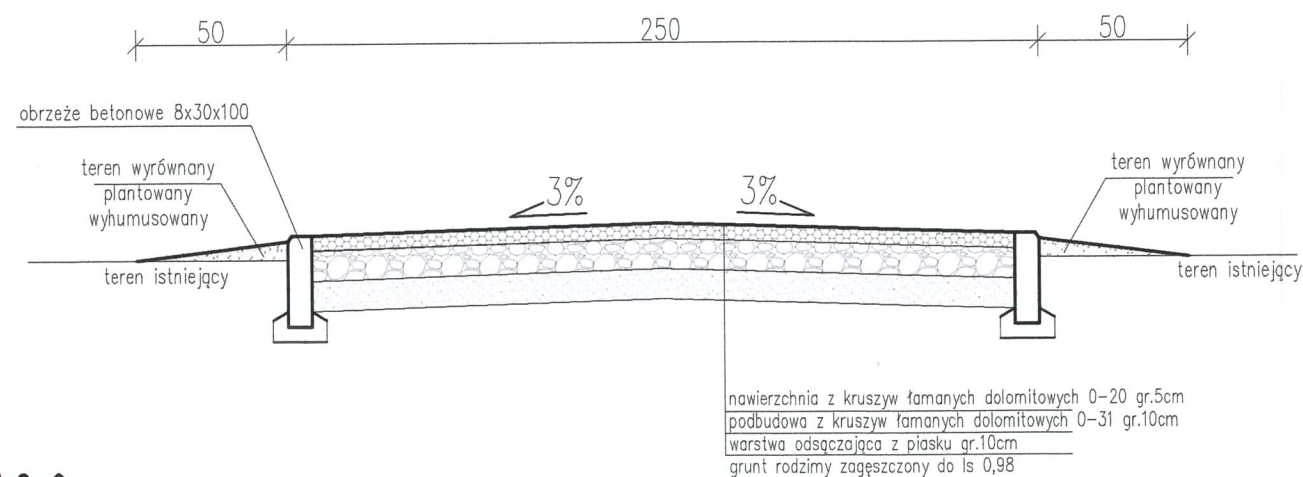

PRZEKRÓJ C-C
SKALA 1:25

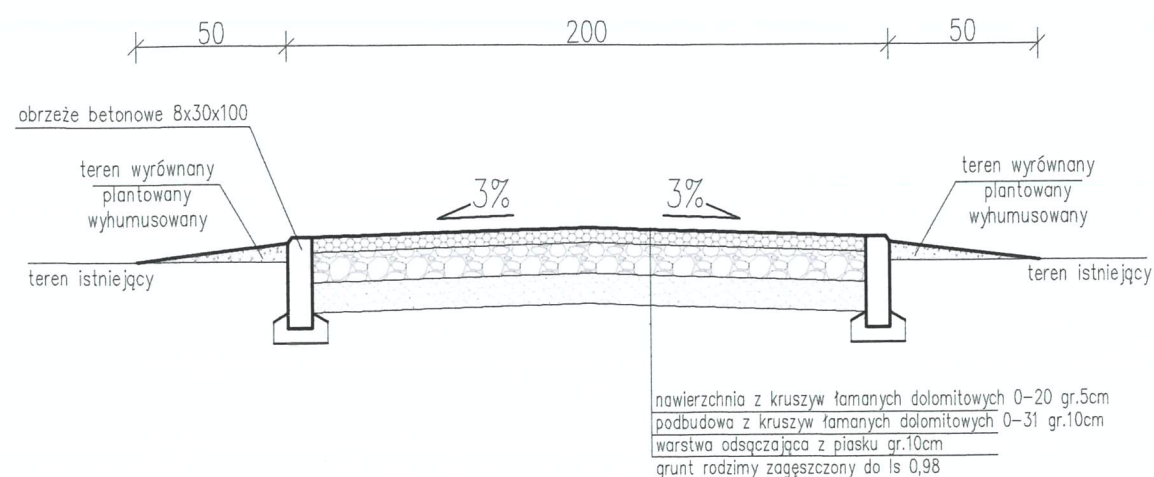

Przedsiębiorstwo Projektowo Budowlane "SZKIC" ul. Bukowa 4 96-500 Sochaczew	Temat:	RENOWACJA ZABYTKOWEGO PARKU W MŁODZIESZYNE		
	Inwestor:	GMINA MŁODZIESZYN 96-512 MŁODZIESZYN, UL. WYSZOGRODZKA 25		
	Autor opracowania:	inż. Piotr Ciechomski mgr inż. arch. Agnieszka Walczak		
	Projektant:	mgr inż. arch. Agnieszka Pyranowska upraw. Nr MA/074/11		
	Lokalizacja:	Młodzieszyn, dz. nr ewid. 254, obręb 0013 Młodzieszyn	Nr rys.	02
	Nazwa rysunku:	PRZEKRÓJ A-A, B-B, C-C		
Data: 08.2018r.	Format: A3	SKALA: 1:25	Nr str.	