


# Przekrój przez jezdnię - spadek dwustronny 2% o pietażu od 0+081,10 do 0+111,89

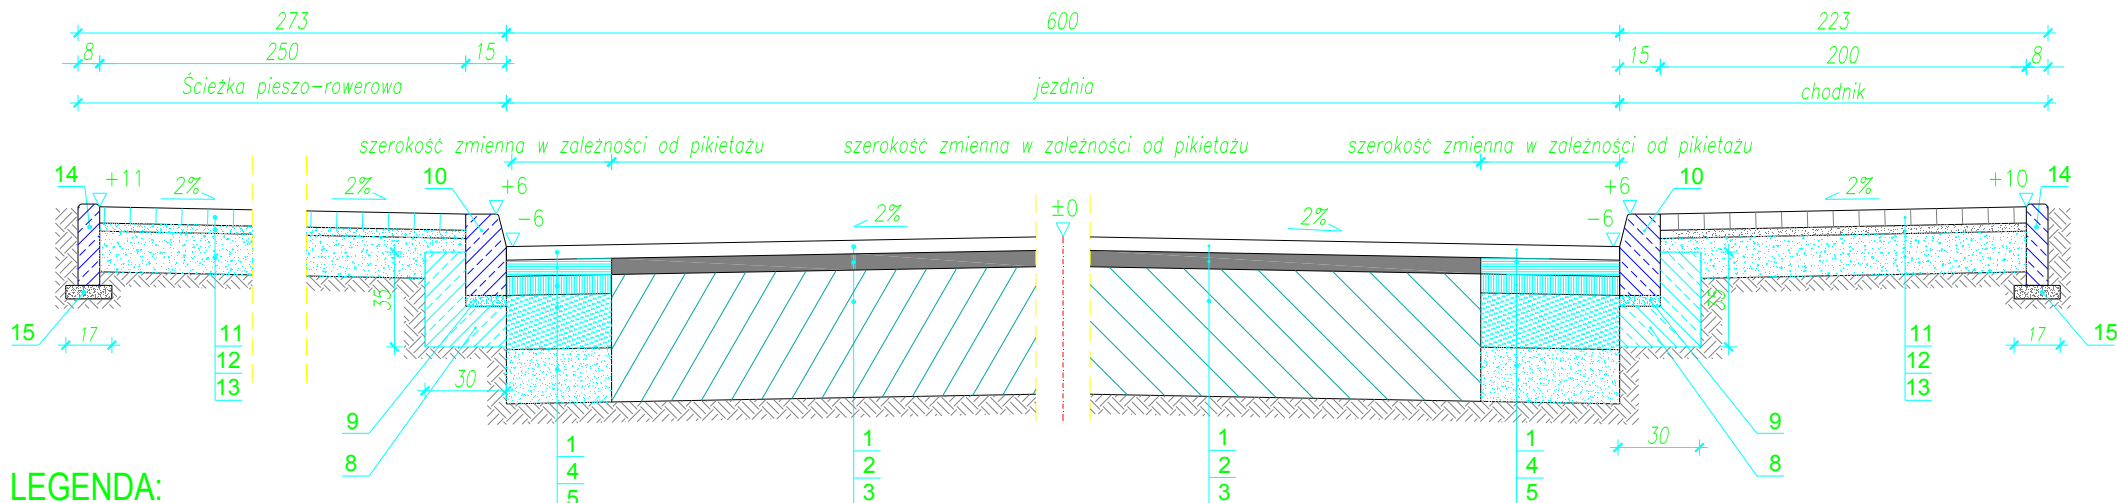

## LEGENDA:

- 1 - warstwa ścieralna: beton asfaltowy 0/12,8mm gr. 4 cm wg. PN/EN 13108-1:2008 dla KR3
- 2 - istniejące warstwy konstrukcyjne jezdni
- 3 - istniejąca podbudowa pod jezdnią
- 4 - warstwa wiążąca: beton asfaltowy 0/16mm gr. 6 cm wg. PN/EN 13108-1:2008 dla KR3
- 5 - podbudowa: beton asfaltowy 0/20 mm gr. 7cm wg. PN/EN 13108-1:2008 dla KR3
- 6 - podbudowa: kruszywo łamane 0/63 stabilizowane mechanicznie gr. 20 cm po zagęszczeniu wg. PN-S-06102/1997
- 7 - w-wa odcinająca z piasku średnioziarnistego grubości 20cm po zagęszczeniu
- 8 - ława z chudego betonu z oporem
- 9 - podsypka cementowo - piaskowa 1:4 gr=3 cm
- 10 - krawężnik betonowy 15x30
- 11 - kostka betonowa gr. 6cm
- 12 - podsypka cementowo - piaskowa 1:4 gr. 4 cm
- 13 - w-wa odcinająca z piasku średnioziarnistego grubości 15cm po zagęszczeniu
- 14 - obrzeże betonowe 8x30
- 15 - ława z piachu średnioziarnistego pod obrzeże

		UL. RYBICKIEGO 8; pok 313 96-100 SKIERNIEWICE tel. 503-113-384 tel. 503-113-385 fax 046-833-40-89 INTERNET mail: eurobud.skierniewice@gmail.com		SKALA: 1:20    FORMAT:    DATA: lipiec 2010
		INWESTOR: Urząd Miasta w Sochaczewie ul. 1 Maja 16, 96-500 Sochaczew		
		OBIEKT: Przebudowa ul. Batalionów Chłopskich w Sochaczewie o dł. 454,00		
		ADRES: ul. Batalionów Chłopskich		
		UWAGA: Kopiowanie, rozpowszechnianie i udostępnianie niniejszego rysunku lub jego części bez zgody autorów są ZABRONIONE		
		ZAWARTOŚĆ: PRZEKRÓJ KONSTRUKCYJNY		FAZA P.B.
				NR RYS. 4b
Imię i Nazwisko Podpis				
Proj. Janusz STRUGIŃSKI Nr upr.: LOD/0212/2000/04				
Spr. Nr upr.:				
Opr. Nr upr.:				
Opr. inż. Marcin DUCH Nr upr.:				