


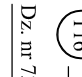
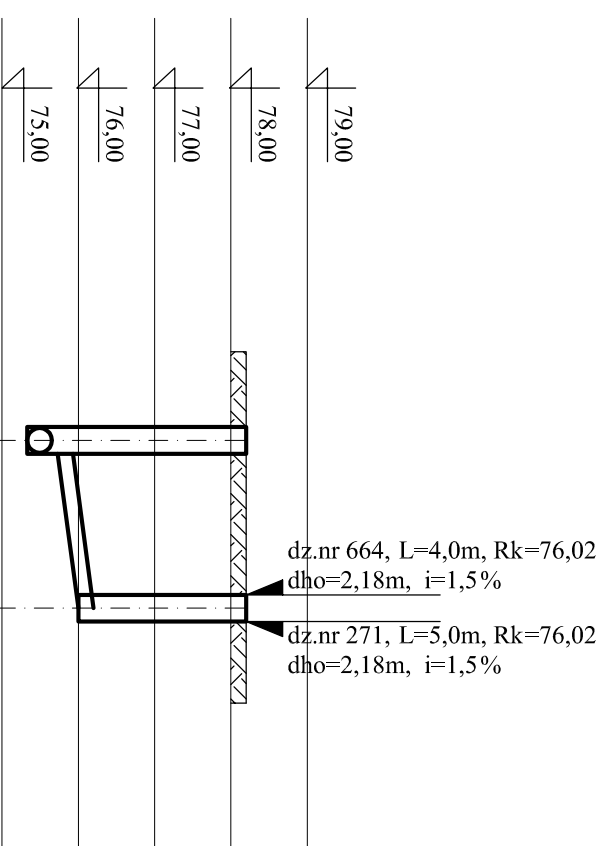


LEGENDA :

	nazwa przepomowni ścieków
	nazwa studni rew.-pol. z kregów bet.
	nazwa studni rew.-pol. z polipropylenu
	nazwa trójnika
Dz. nr 734 - nr ew. działki, w kierunku której proj. się odgałęzienie sieci sanitarnej	
L = 7 m - długość odgałęzienia sieci sanitarnej	
Rk=83,40 - rzędna dna rury odgałęzienia sieci sanitarnej	
Ro=83,40 - rzędna dna rury odgałęzienia sieci sanitarnej przy połączeniu z trójnikiem (trójnik należy skierować na podaną wysokość)	
dho = 1,7 m - różnica wysokości dna rury odgałęzienia sieci sanitarnej i powierzchni terenu	
dhk = 2,0 m - różnica wysokości dna rury kolektora głównego sieci sanitarnej i dna rury odgałęzienia sieci sanitarnej	
i=0,5% - spadek kanału sanitarnego	



SKALA
1 : 100
1 : 500

RZĘDNA TERENU	78,20	78,20	78,20
RZĘDNA DŃA KANAŁU	75,33	75,73	76,00
ZAGŁĘBIENIE	2,87	2,47	2,20
MATERIAL	PVCØ200 i = 2,4%		
DŁUGOŚCI			
DŁUGOŚCI		11,0	
ODLEGŁOŚCI NARAST.	0,00		11,00



I-8.1 I-8.1

Nazwa zadania inwest.	BUDOWA KANALIZACJI SANITARNEJ W MŁODZIESZYNIU - III ETAP		
Adres	OBREBY EW. MŁODZIESZYŃ, JULIOPOL, JUSTYNÓW W GMINIE MŁODZIESZYŃ, POW. SOCHACZEWSKI		
Obiekt	SIĘĆ KANALIZACJI SANITARNEJ		
Nazwa rys.	Przekrój po trasie kanalizacji sanitarnej		
Projektował	inż. Hanna Szustecka	Skala 100/500	
		Branża sanit. Faza oprac. P.B.	Nr.rys 13
podpis			