# ZLEWNIA NR 2

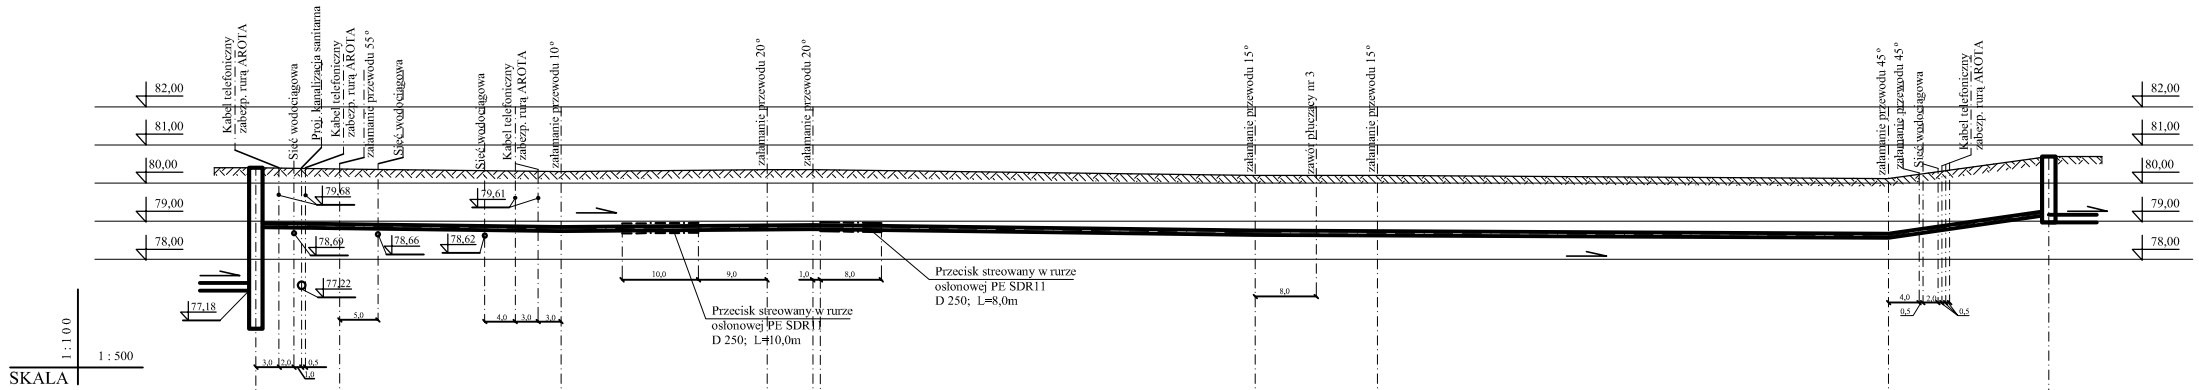


| | | | | | | | | | | | | | |
|---|---|---|---|---|---|---|---|---|---|---|---|---|---|
| RZĘDNA TERENU | 80,40 | 80,40 | 80,37 | 80,30 | 80,35 | | 80,35 | 80,20 | 80,20 | 80,12 | 80,70 | 80,70 |
| RZĘDNA OSI PRZEW. | 76,18 | 78,90 | 78,87 | 78,80 | 78,84 | | 78,85 | 78,80 | 78,68 | 78,62 | 79,20 | 78,97 |
| ZAGŁĘBIENIE | 4,22 | 1,50 | 1,50 | 1,50 | 1,51 | | 1,50 | 1,50 | 1,52 | 1,50 | 1,50 | 1,73 |
| MATERIAŁ | | PEØ110 | i = 0,3% | PEØ110 | i = 0,2% | | PEØ110 | i = 0,1% | PEØ110 | i = 0,2% | PEØ110 | i = 2,8% |
| DŁUGOŚCI | | 11,0 | 29,0 | 27,0 | 6,0 | | 58,0 | 16,0 | 67,0 | 21,0 | | |
| ODLEGŁOŚCI NARAST. | 0,0 | 11,0 | 40,0 | 67,0 | 73,0 | | 131,0 | 147,0 | 214,0 | 235,0 | | |

PPII
**II-1**

S16
**II-1**

| | | | |
|---|---|---|---|
| Nazwa zadania inwest. | BUDOWA KANALIZACJI SANITARNEJ W MŁODZIESZYNIE - III ETAP | | |
| Adres | OBRĘBY EW. MŁODZIESZYN, JULIOPOL, JUSTYNÓW W GMINIE MŁODZIESZYN, POW. SOCHACZEWSKI | | |
| Obiekt | SIEĆ KANALIZACJI SANITARNEJ | | |
| Nazwa rys. | Przekrój po trasie kanalizacji sanitarnej | | |
| Projektował | inż. Hanna Szustecka | Skala 100/500 | |
| podpis | | Branża sanit. Faza oprac. P.B. | Nr.rys 15 |