


LEGENDA :

- PP11** - nazwa przepływomierza ściekowego
- S1** - nazwa studni: rsw-pol. z krogow. bet.
- Sp10** - nazwa studni: rsw-pol. z poliipropylen
- T19** - nazwa rójnika
- Dz. nr 734** - nr ew. działki, w kierunku której popł. się odgałęzienie sieci sanitarnej
- L=7 m** - długość odgałęzienia sieci sanitarnej
- Rk=83,40** - rzędna dna rury odgałęzienia sieci sanitarnej
- Ro=83,40** - rzędna dna rury odgałęzienia sieci sanitarnej przy połączeniu z rójnikiem (rójnik należy skierować na podaną wysokość)
- dho = 1,7 m** - różnica wysokości dna rury odgałęzienia sieci sanitarnej i powierzchni terenu
- dhk = 2,0 m** - różnica wysokości dna rury kolektora głównego sieci sanitarnej i dna rury odgałęzienia sieci sanitarnej
- i=0,5%** - spadek kanału sanitarnego

SKALA
1 : 500

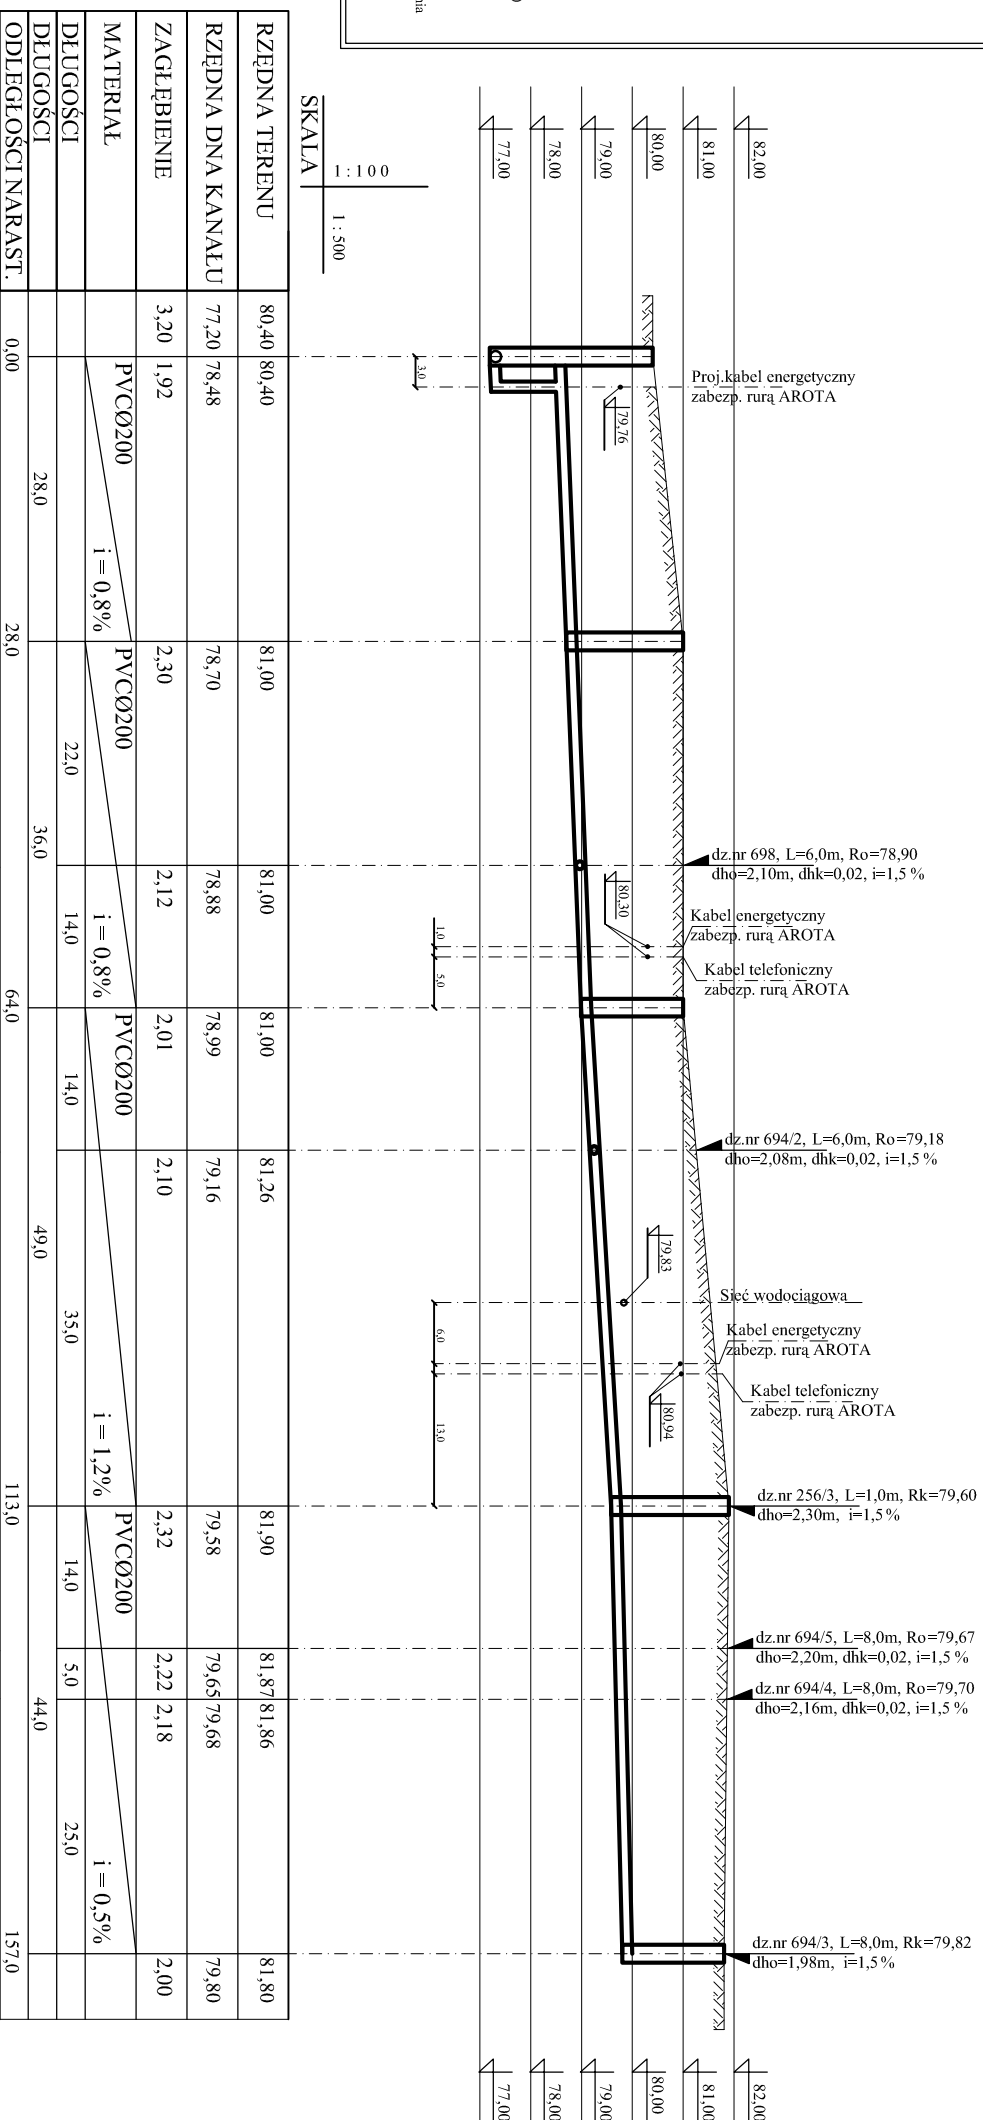

ODLEGŁOŚCI NARAST.	0,00	28,0	28,0	36,0	64,0	64,0	92,0	92,0	113,0	113,0	130,0	130,0	157,0
RZĘDNA TERENU	80,40	80,40	81,00	81,00	81,00	81,00	81,26	81,26	81,90	81,90	81,87	81,86	81,80
RZĘDNA DNA KANAŁU	77,20	78,48	78,70	78,88	78,99	79,16	79,16	79,58	79,58	79,65	79,68	79,80	79,80
ZAGŁĘBIENIE	3,20	1,92	2,30	2,12	2,01	2,10	2,10	2,32	2,32	2,22	2,18	2,00	2,00
MATERIAŁ	PVCØ200												
DLUGOŚCI	28,0												
DLUGOŚCI	28,0												
ODLEGŁOŚCI NARAST.	0,00												

S78

S90

S91

T66

S92

T67 **T68**

S93

II-3

II-3

Nazwa zadania Inwest.	BUDOWA KANALIZACJI SANITARNEJ W MŁODZIEŻYNYM - III ETAP		
Adres	OBIEKT: EW. MŁODZIEŻYNY, UL. POL. JUSTYCNÓW W OGNIE MŁODZIEŻYNY, POW. SOCHACZEWSKI		
Obiekt	SIEĆ KANALIZACJI SANITARNEJ		
Nazwa rys.	Przekrój po trasie kanalizacji sanitarnej		
Projektował	inż. Hanna Szusticka		Skala 100/500
	Bramza sanit. Faza oprac. P.B.		Nr.rys 17