ZLEWNIA NR 2

LEGENDA :

- PPII — nazwa przepompowni ścieków
- S1 — nazwa studni rew.-poł. z kręgów bet.
- Sp10 — nazwa studni rew.-poł. z polipropylenu
- T16 — nazwa trójnika

Dz. nr 734 - nr ew. działki, w kierunku której proj. się odgałęzienie sieci sanitarnej

L = 7 m - długość odgałęzienia sieci sanitarnej

Rk=83,40 - rzędna dna rury odgałęzienia sieci sanitarnej

Ro=83,40 - rzędna dna rury odgałęzienia sieci sanitarnej przy połączeniu z trójnikiem (trójnik należy skierować na podaną wysokość)

dho = 1,7 m - różnica wysokości dna rury odgałęzienia sieci sanitarnej i powierzchni terenu

dhk = 2,0 m - różnica wysokości dna rury kolektora głównego sieci sanitarnej i dna rury odgałęzienia sieci sanitarnej

i=0,5% - spadek kanału sanitarnego

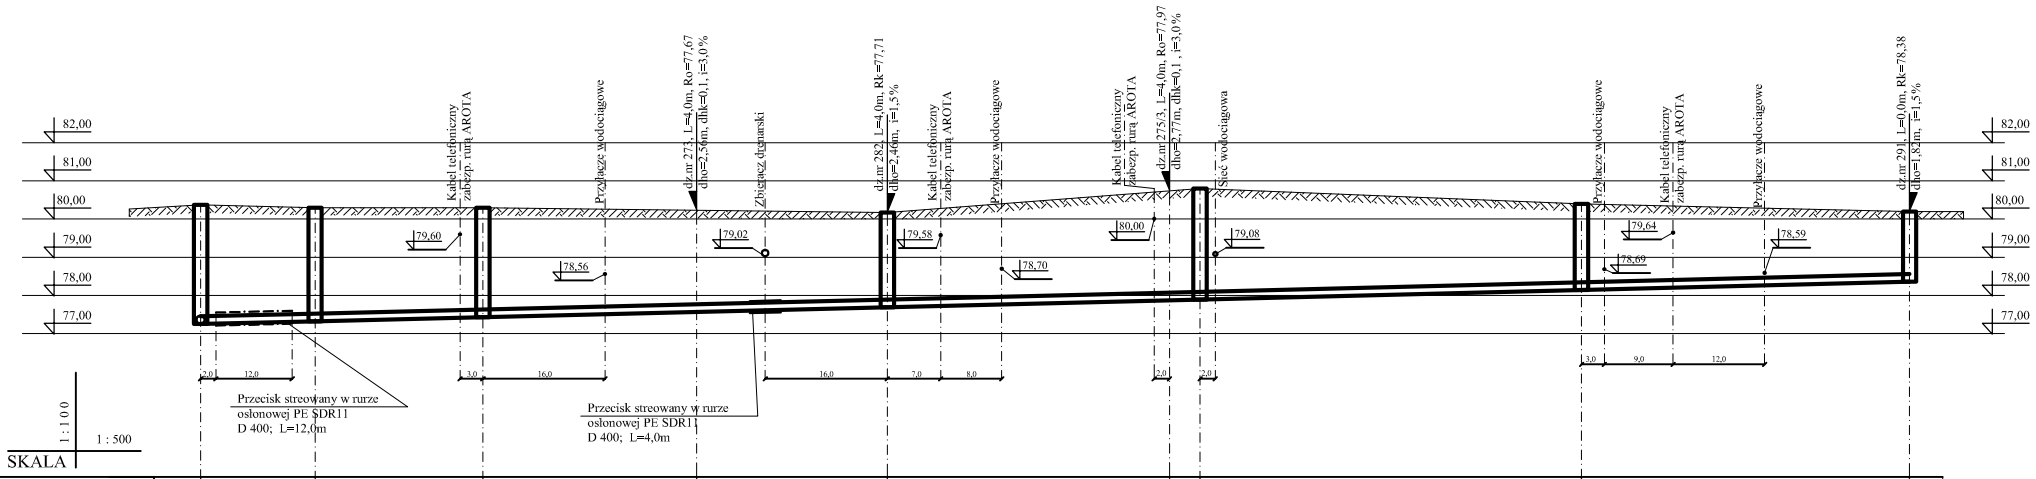

RZĘDNA TERENU	80,37	80,30	80,30	80,23	80,17	80,74	80,80	80,40	80,20	
RZĘDNA DNA KANAŁU	77,25	77,32	77,43	77,57	77,69	77,87	77,89	78,14	78,36	
ZAGŁĘBIENIE	3,12	2,98	2,87	2,66	2,48	2,87	2,91	2,26	1,84	
MATERIAŁ		PVCØ200	i = 0,5%	PVCØ200	i = 0,5%	PVCØ200	i = 0,5%	PVCØ200	i = 0,5%	PVCØ200	i = 0,5%
DŁUGOŚCI				28,0	25,0	37,0	4,0			
DŁUGOŚCI		15,0	22,0	53,0		41,0		50,0	43,0	
ODLEGŁOŚCI NARAST.	0,00	15,0	37,0		90,0		131,0	181,0	224,0	

S79 S94 S95 T69 S96 T70 S97 S98 S99

II-4 **II-4**

Nazwa zadania inwest.	BUDOWA KANALIZACJI SANITARNEJ W MŁODZIESZYNIE - III ETAP		
Adres	OBRĘBY EW. MŁODZIESZYN, JULIOPOL, JUSTYNÓW W GMINIE MŁODZIESZYN, POW. SOCHACZEWSKI		
Obiekt	SIEĆ KANALIZACJI SANITARNEJ		
Nazwa rys.	Przekrój po trasie kanalizacji sanitarnej		
Projektował	inż. Hanna Szustecka	Skala 100/500	
podpis		Branża sanit. Faza oprac. P.B.	Nr.rys 18