
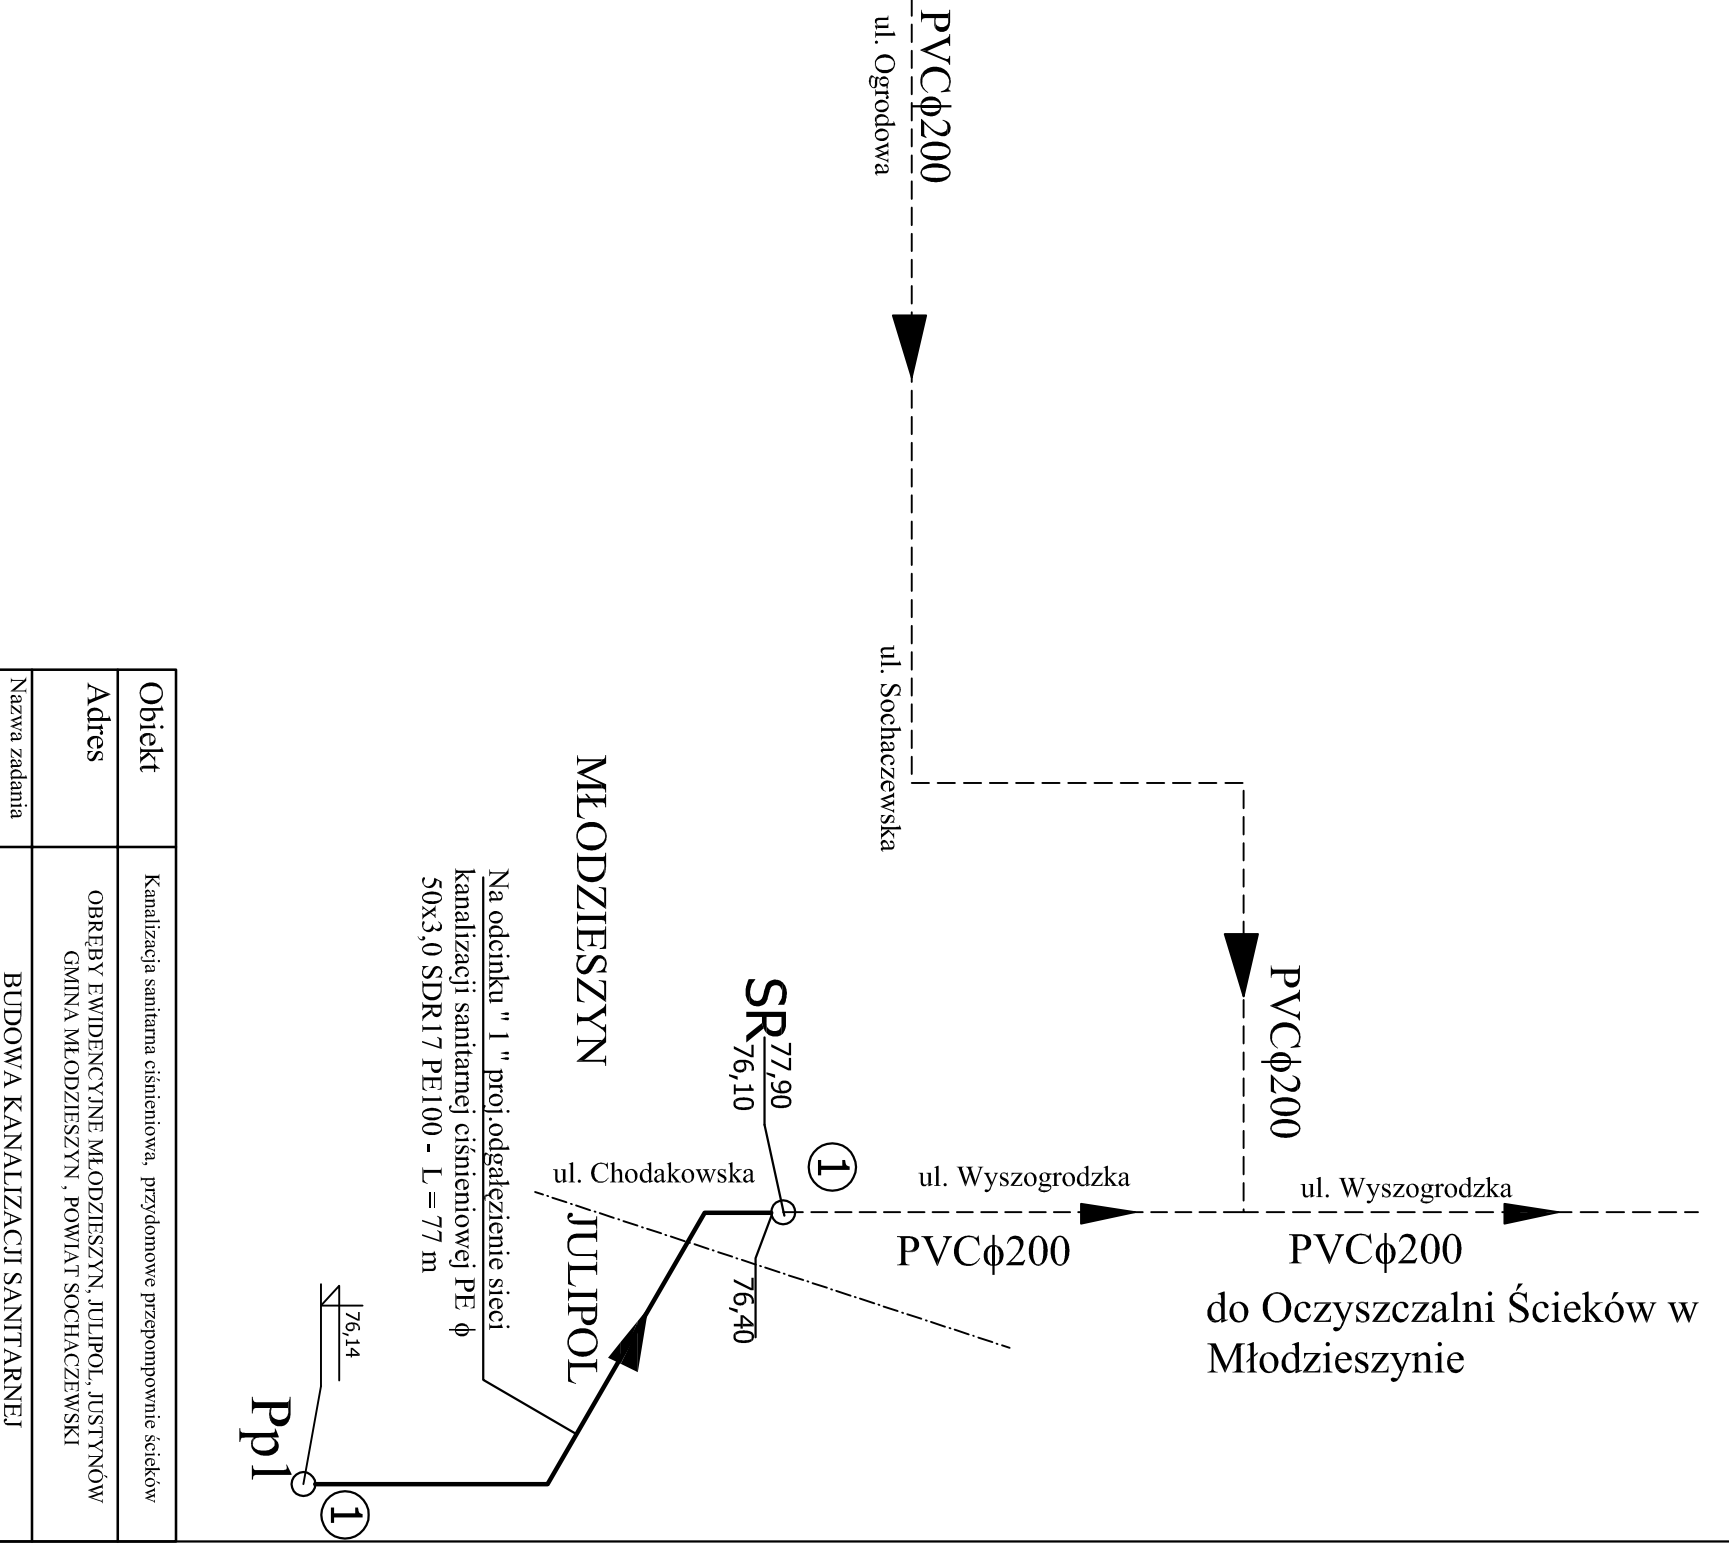


**SCHEMAT SIECI KANALIZACJI SANITARNEJ CIŚNIENIOWEJ Z ODGAŁĘZIENIAMI
ZAKOŃCZONYMI PRZYDOMOWYMI PRZEPOMPOWNIAMI ŚCIEKÓW W MIEJSCOWOŚCIACH
MŁODZIESZYN, JUSTYŃÓW I JULIOPOL W GMINIE MŁODZIESZYN**

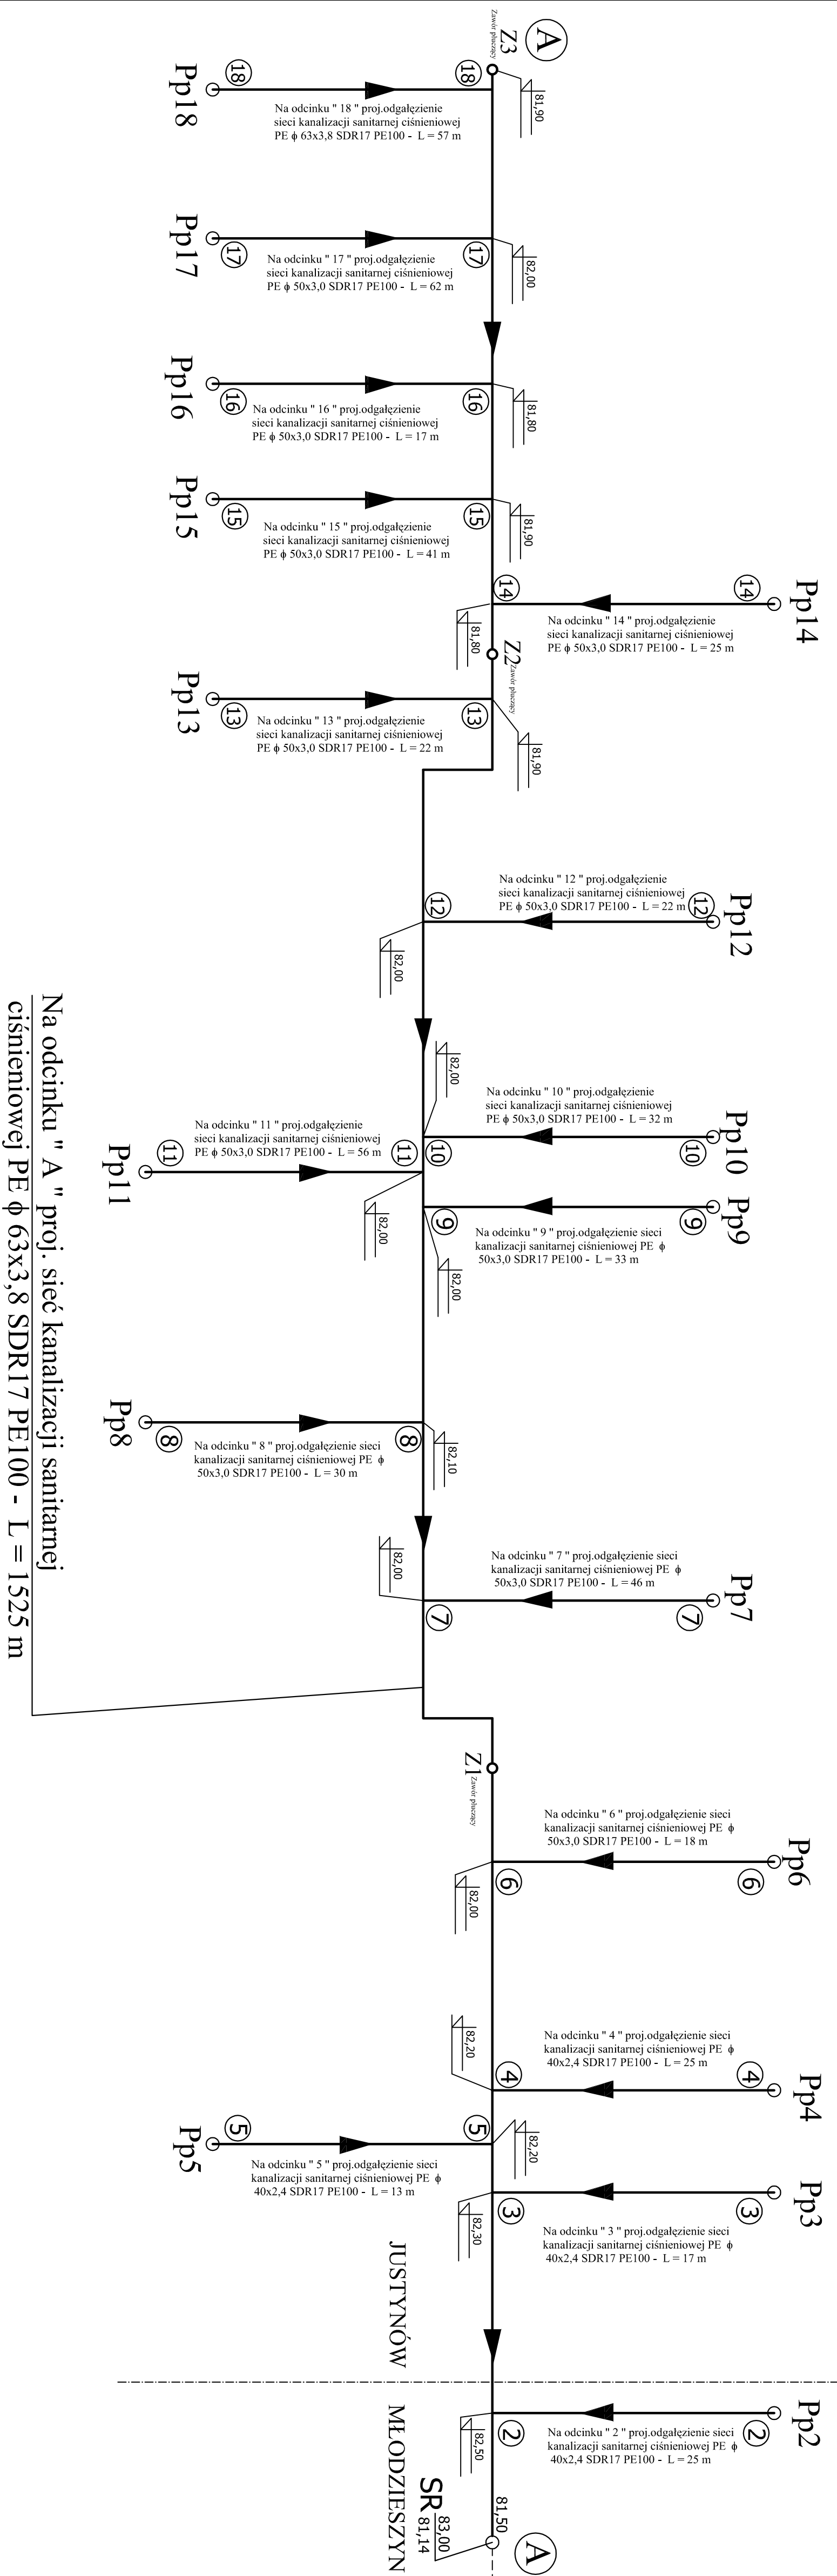

Obiekt	Kanalizacja sanitarna ciśnieniowa, przydomowe przepompownie ścieków		
Adres	OBRĘBY TERYTORIOWE MŁODZIESZYN, JULIOPOL, JUSTYŃÓW, GMINA MŁODZIESZYN, POWIAT SOCHACZEWSKI		
Nazwa zadania inwest.	BUDOWA KANALIZACJI SANITARNEJ W MŁODZIESZYNIE - III ETAP		
Nazwa opł. inwest.	PROJEKT BUDOWY SANITARNEJ SIECI KANALIZACJI SANITARNEJ CIŚNIENIOWEJ Z ODGAŁĘZIENIAMI CIŚNIENIOWYMI I PRZYDOMOWYMI PRZEPOMPOWNIAMI ŚCIEKÓW		
Nazwa rys.	Schemat kanalizacji sanitarnej		
Projektował	inż. Hanna Szańska		
Skala	1:100		
Branża	sanitarna	nr rys.	2
podpis	F.P.B.		