ZLEWNIA NR 1

LEGENDA :

- PPI — nazwa przepompowni ścieków
- S1 — nazwa studni rew.-poł. z kręgów bet.
- Sp10 — nazwa studni rew.-poł. z polipropylenu
- T16 — nazwa trójnika
- Dz. nr 734 - nr ew. działki, w kierunku której proj. się odgałęzienie sieci sanitarnej
- L = 7 m - długość odgałęzienia sieci sanitarnej
- Rk=83,40 - rzędna dna rury odgałęzienia sieci sanitarnej
- Ro=83,40 - rzędna dna rury odgałęzienia sieci sanitarnej przy połączeniu z trójnikiem (trójnik należy skierować na podaną wysokość)
- dho = 1,7 m - różnica wysokości dna rury odgałęzienia sieci sanitarnej i powierzchni terenu
- dhk = 2,0 m - różnica wysokości dna rury kolektora głównego sieci sanitarnej i dna rury odgałęzienia sieci sanitarnej
- i=0,5% - spadek kanału sanitarnego

SKALA 1:100 / 1:500

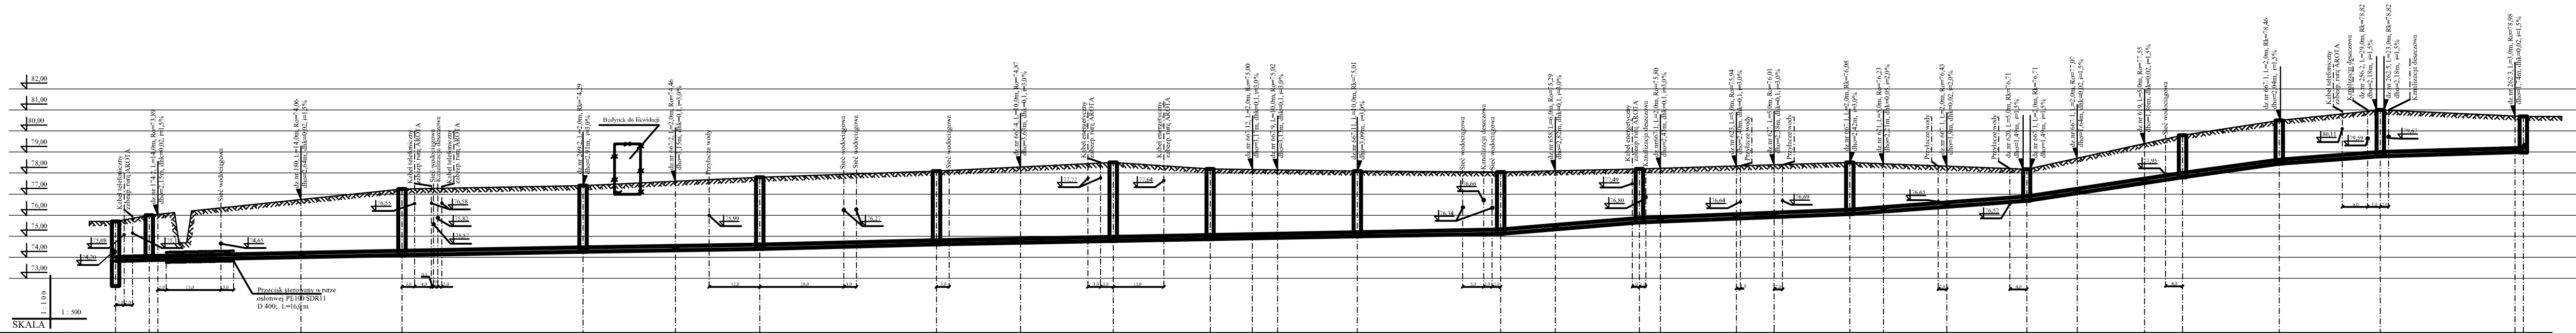

Punkt	RZĘDNA TERENU	RZĘDNA DNA KANAŁU	ZAGŁĘBIENIE	ODLEGŁOŚCI NARAST.
PPI (I-2)	75,70	72,64	3,06	0,00
S1	75,70	73,82	1,88	8,0
	76,00	73,86	2,14	
T1	76,04	73,87	2,17	
T2	76,70	74,04	2,66	
S2 (I-4)	77,24	74,10	3,14	68,0
S3	77,40	74,27	3,13	111,00
T3	77,61	74,36	3,25	
S4	77,80	74,40	3,40	153,0
S5 (I-5)	78,10	74,61	3,49	195,0
T4	78,29	74,69	3,60	
S6 (I-6)	78,50	74,77	3,73	237,0
S7 (I-7)	78,20	74,86	3,34	260,0
T5	78,17	74,90	3,27	
T6	78,15	74,92	3,23	
S8	78,10	74,99	3,11	295,0
S9 (I-8)	78,05	75,12	2,93	329,0
T7	78,11	75,19	2,92	
S10	78,20	75,66	2,54	362,0
T8	78,23	75,70	2,53	
T9	78,34	75,84	2,50	
T10	78,39	75,91	2,48	
S11	78,50	76,06	2,44	412,0
T11	78,44	76,18	2,26	
T12	78,33	76,41	1,92	
S12	78,19	76,69	1,50	454,0
T13	78,71	77,05	1,66	
T14	79,41	77,53	1,88	
S13 (I-9)	79,80	77,80	2,00	491,0
S14	80,50	78,44	2,06	514,0
S15	81,00	78,80	2,20	538,0
T15	80,72	78,96	1,76	
S16 (I-2)	80,70	78,97	1,73	572,0

Odcinek	MATERIAŁ	Spadek	DŁUGOŚCI
PPI–S1	PVCØ200	i = 0,5%	8,0
S1–S2	PVCØ200	i = 0,4%	60,0 (2,0; 34,0; 24,0)
S2–S3	PVCØ200	i = 0,4%	43,0
S3–S4	PVCØ200	i = 0,4%	42,0 (22,0; 20,0)
S4–S5	PVCØ200	i = 0,4%	42,0
S5–S6	PVCØ200	i = 0,4%	42,0 (20,0; 22,0)
S6–S7	PVCØ200	i = 0,4%	23,0
S7–S8	PVCØ200	i = 0,4%	35,0 (10,0; 6,0; 19,0)
S8–S9	PVCØ200	i = 0,4%	34,0
S9–S10	PVCØ200	i = 0,5%	33,0 (13,0; 20,0)
S10–S11	PVCØ200	i = 0,8%	50,0 (5,0; 18,0; 9,0; 19,0)
S11–S12	PVCØ200	i = 1,5%	42,0 (8,0; 15,0; 19,0)
S12–S13	PVCØ200	i = 3,0%	37,0 (12,0; 16,0; 9,0)
S13–S14	PVCØ200	i = 2,8%	23,0
S14–S15	PVCØ200	i = 1,5%	24,0
S15–S16	PVCØ200	i = 0,5%	34,0 (32,0; 2,0)

Nazwa zadania inwest.	BUDOWA KANALIZACJI SANITARNEJ W MŁODZIESZYNIE - III ETAP
Adres	OBRĘBY EW. MŁODZIESZYN, JULIOPOL, JUSTYNÓW W GMINIE MŁODZIESZYN, POW. SOCHACZEWSKI
Obiekt	SIEĆ KANALIZACJI SANITARNEJ
Nazwa rys.	Przekrój po trasie kanalizacji sanitarnej
Projektował	inż. Hanna Szustocka
Skala	100/500
Nr.rys	2
Branża	sanit.
Faza oprac.	P.B.
podpis	