ZLEWNIA NR 3

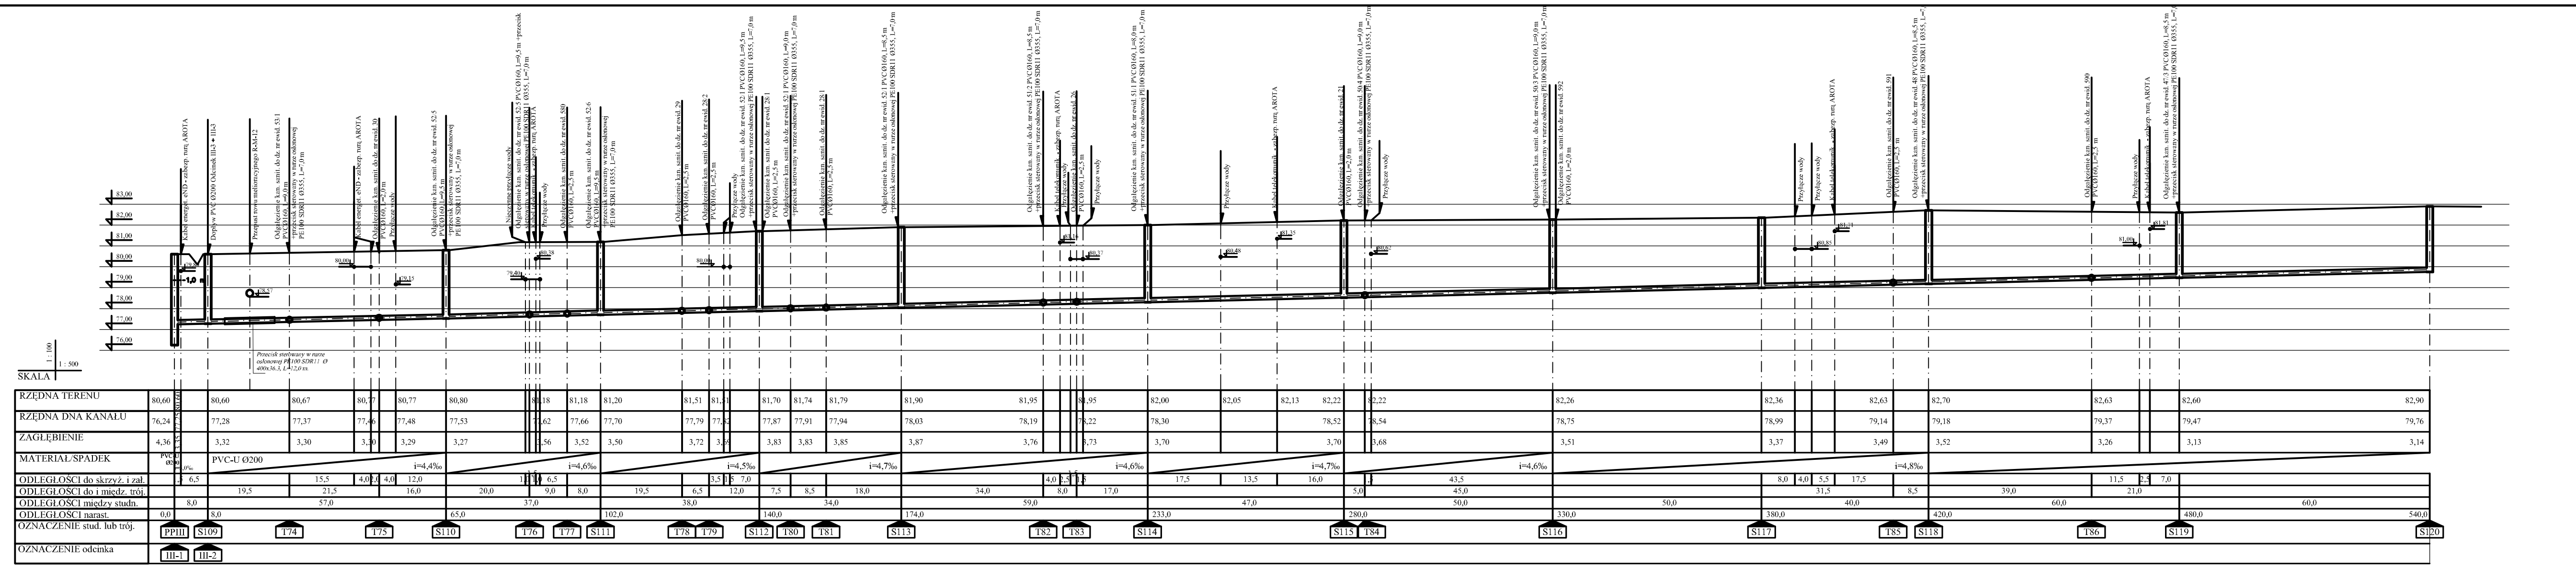

Nazwa zadania inwest.	BUDOWA KANALIZACJI SANITARNEJ W MŁODZIESZYNIE - III ETAP
Adres	OBRĘBY EW. MŁODZIESZYN, JULOPOL, JUSTYNÓW W GMINIE MŁODZIESZYN, POW. SOCHACZEWSKI
Obiekt	SIEĆ KANALIZACJI SANITARNEJ
Nazwa rys.	Przekrój po trasie kanalizacji sanitarnej
Projektował	inż. Hanna Szustocka
Skala 100/500	Nr.rys 22
Branża sanit. Faza oprac. P.B.	
podpis	