


ZLEWNIA NR 3

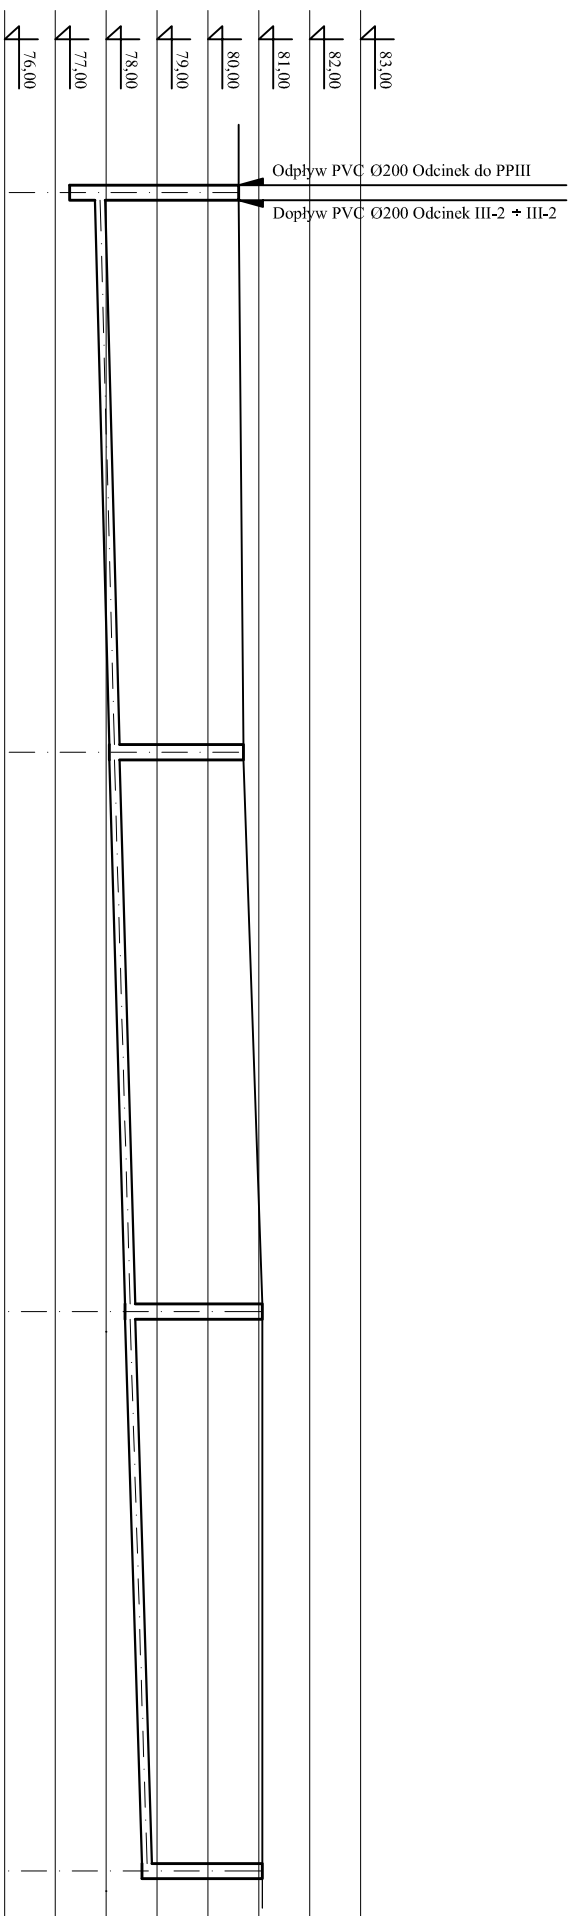

SKALA
1 : 100
1 : 500

RZĘDNA TERENU	80,60	80,60	80,70	81,07	81,07
RZĘDNA DŃA KANAŁU	77,28	77,78	78,06	78,37	78,70
ZAGŁĘBIENIE	3,32	2,82	2,64	2,70	2,37
MATERIAŁ/SPADEK		PVC-U Ø200	PVC-U Ø200	PVC-U Ø200	PVC-U Ø200
ODLEGŁOŚCI do skrzyż. i zał.			$i=5,0‰$	$i=5,6‰$	$i=5,6‰$
ODLEGŁOŚCI do i międz. trój.					
ODLEGŁOŚCI między studn.		55,0	55,0	55,0	55,0
ODLEGŁOŚCI narast.	0,0		55,0	110,0	165,0
OZNACZENIE stud. lub trój.	S109	S126	S127	S128	
OZNACZENIE odcinka	III-3				III-3

Nazwa zadania Inwest.	BUDOWA KANALIZACJI SANITARNEJ W MŁODZIEŻYNYM - III ETAP	Skala 100/500
Adres	OBREBY, EW. MŁODZIEŻYNY, UL. POL. JUSTYCNÓW W OMIENIE MŁODZIEŻYNY, POW. SOCHACZEWSKI	
Obiekt	SIEĆ KANALIZACJI SANITARNEJ	Nr rys 24
Nazwa rys.	Przekrój po trasie kanalizacji sanitarnej	
Projektował	inż. Hanna Szustowska	Branża sanit. Faza oprac. P.B.
podpis		