


DO ZLEWNI ISTN.

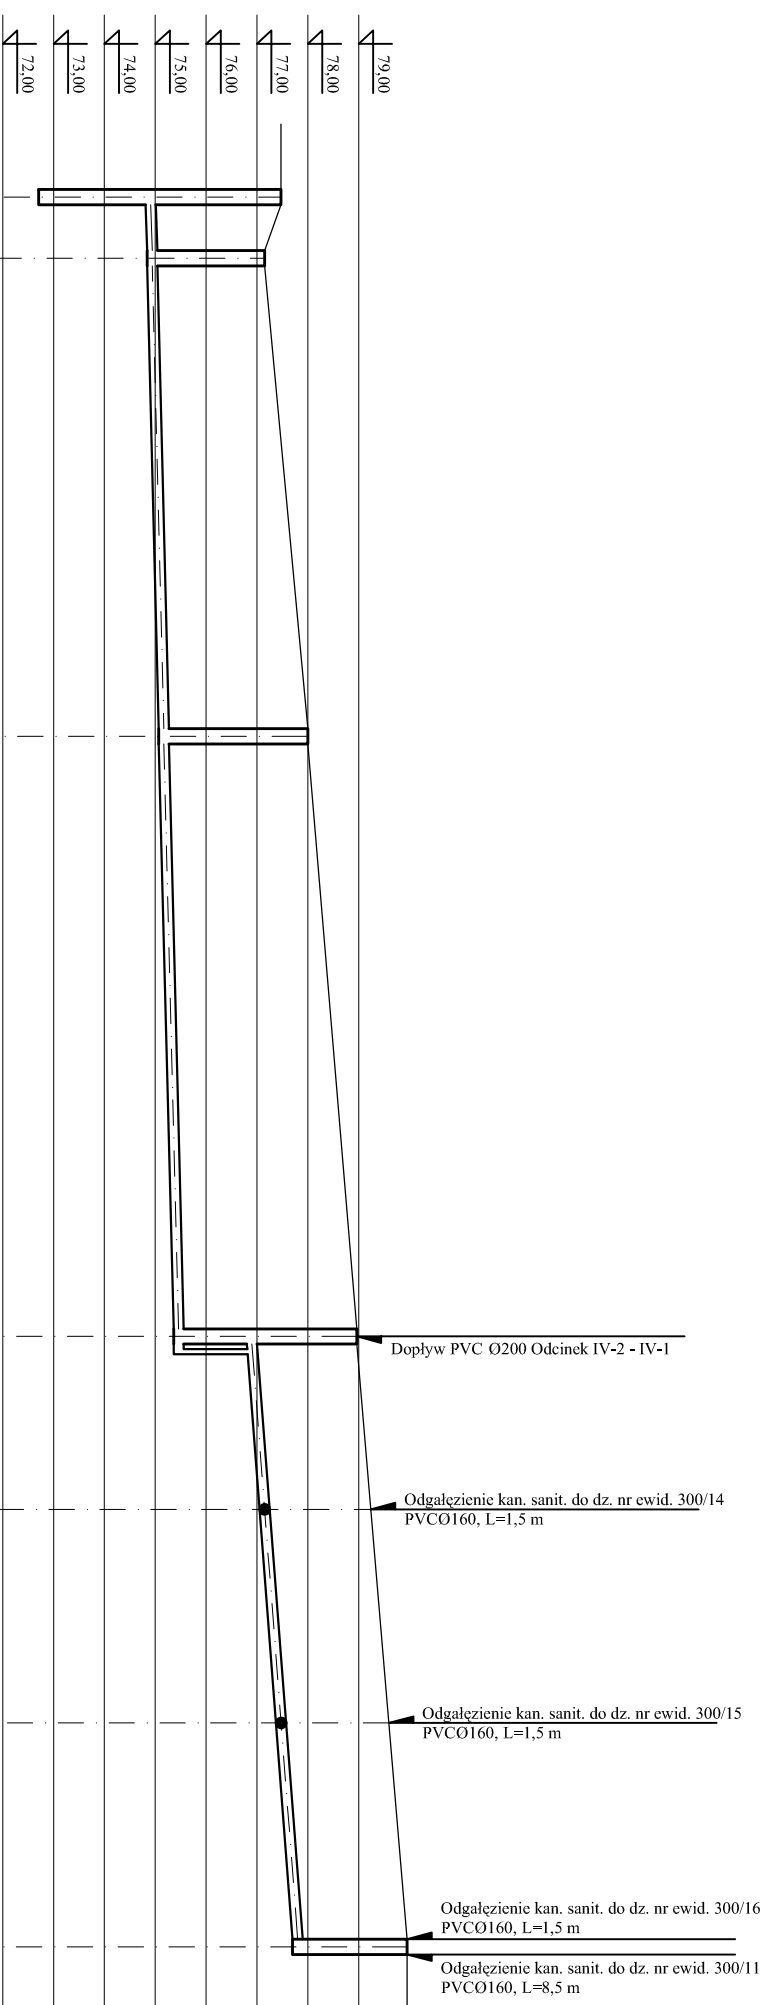

SKALA
1 : 100
1 : 500

RZĘDNA TERENU	77,47	77,15	78,00	78,96	78,96	79,06	79,60	79,95
RZĘDNA DNA KANAŁU	72,71	74,84	75,07	75,36	76,80	77,06	77,38	77,70
ZAGŁĘBIENIE	4,76	2,31	2,93	3,60	2,16	2,00	2,22	2,25
MATERIAŁ/SPADEK	PVC-U Ø200			PVC-U Ø200			PVC-U Ø200	
ODLEGŁOŚCI do skrzyż. i zab.								
ODLEGŁOŚCI do i między trój.								
ODLEGŁOŚCI między studn.	0,0	6,0	47,0	53,0	59,0	17,0	21,0	22,0
ODLEGŁOŚCI nast.		6,0		53,0			60,0	
OZNACZENIE stud. lub trój.	PP	SI 129	SI 130	SI 131	T 88	T 89	SI 132	
OZNACZENIE odcinka	IV-1			IV-2			IV-2	

Nazwa zadania Inwest.	BUDOWA KANALIZACJI SANITARNEJ W MŁODZIEŻYNYMIE - III ETAP
Adres	ORRERY, EW. MŁODZIEŻYNY, UL. POL. JUSTYNOW W OMIENIE MŁODZIEŻYNY, POW. SOCHACZEWSKI
Obiekt	SIEĆ KANALIZACJI SANITARNEJ
Nazwa rys.	Przekrój po trasie kanalizacji sanitarnej
Projektował	inż. Hanna Szustowska
Skala	100/500
Branża sanit. Faza oprac. P.B.	Nr.rys 25
podpis	