



RZUT Z GÓRY

ul. Wyszogrodzka

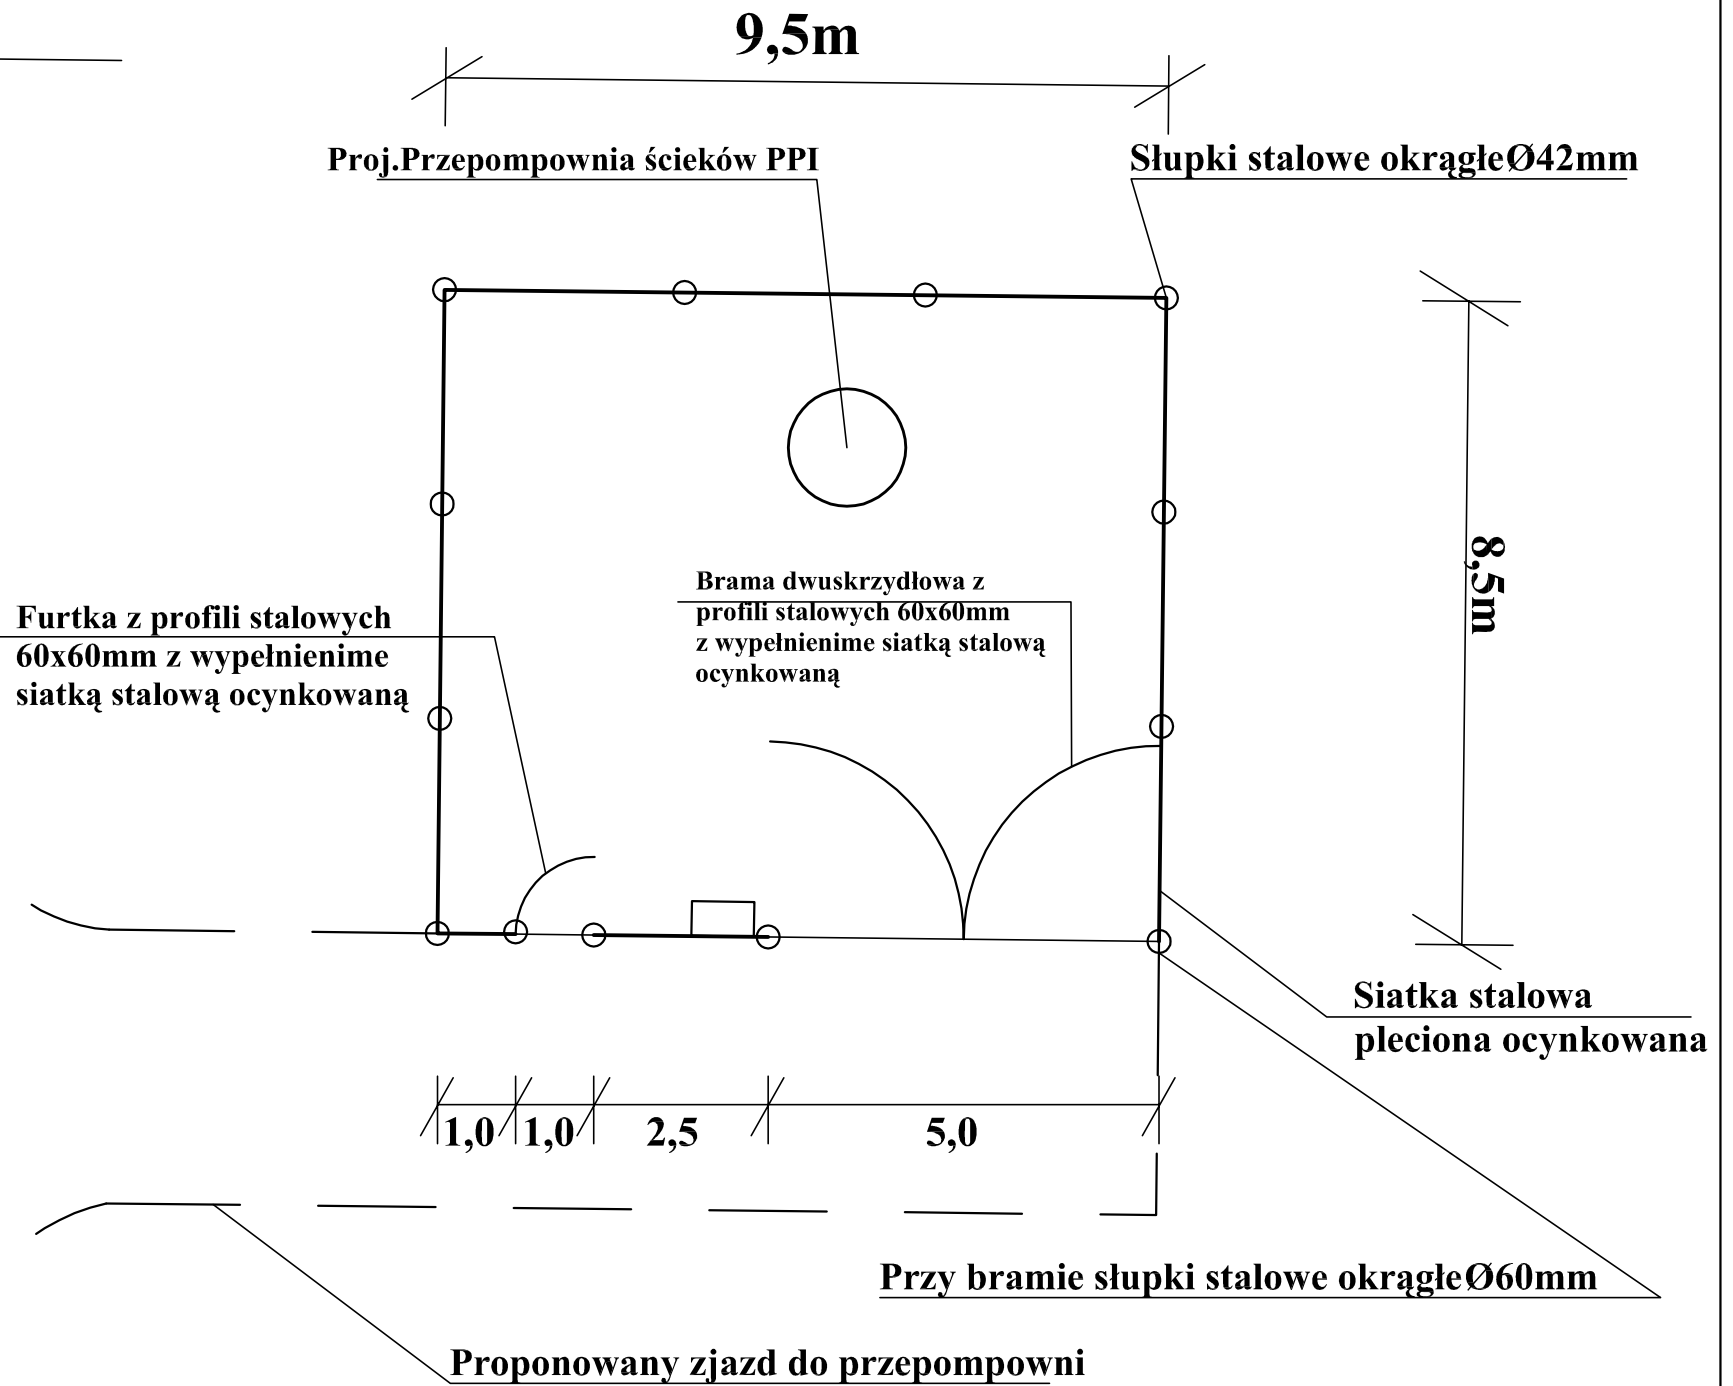

WIDOK Z PRZODU

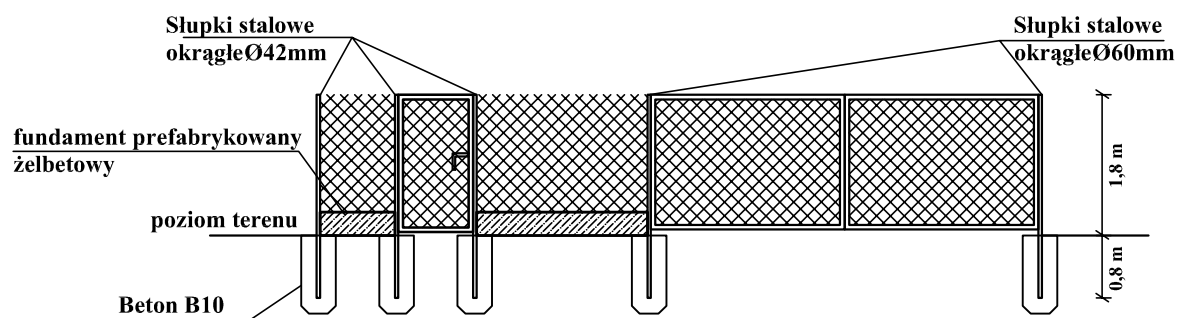

Temat :	BUDOWA OGRODZENIA DO PRZEPOMPOWNI ŚCIEKÓW PP I		
Adres :	Działka nr ew. 245, 298/6 w obrębie ew. Młodziszyn w gminie Młodziszyn		
Inwestor :	Gmina Młodziszyn ul. Wyszogrodzka 25 96 - 512 Młodziszyn		
Nazwa Rysunku :	Rysunki szczegółowe		
Projektant :	inż. Hanna Szustecka	Skala	1:100
podpis		Branża sanit. Faza oprac. P.B.	Nr.rys 2