


# ROZKŁAD ARKUSZY MAP

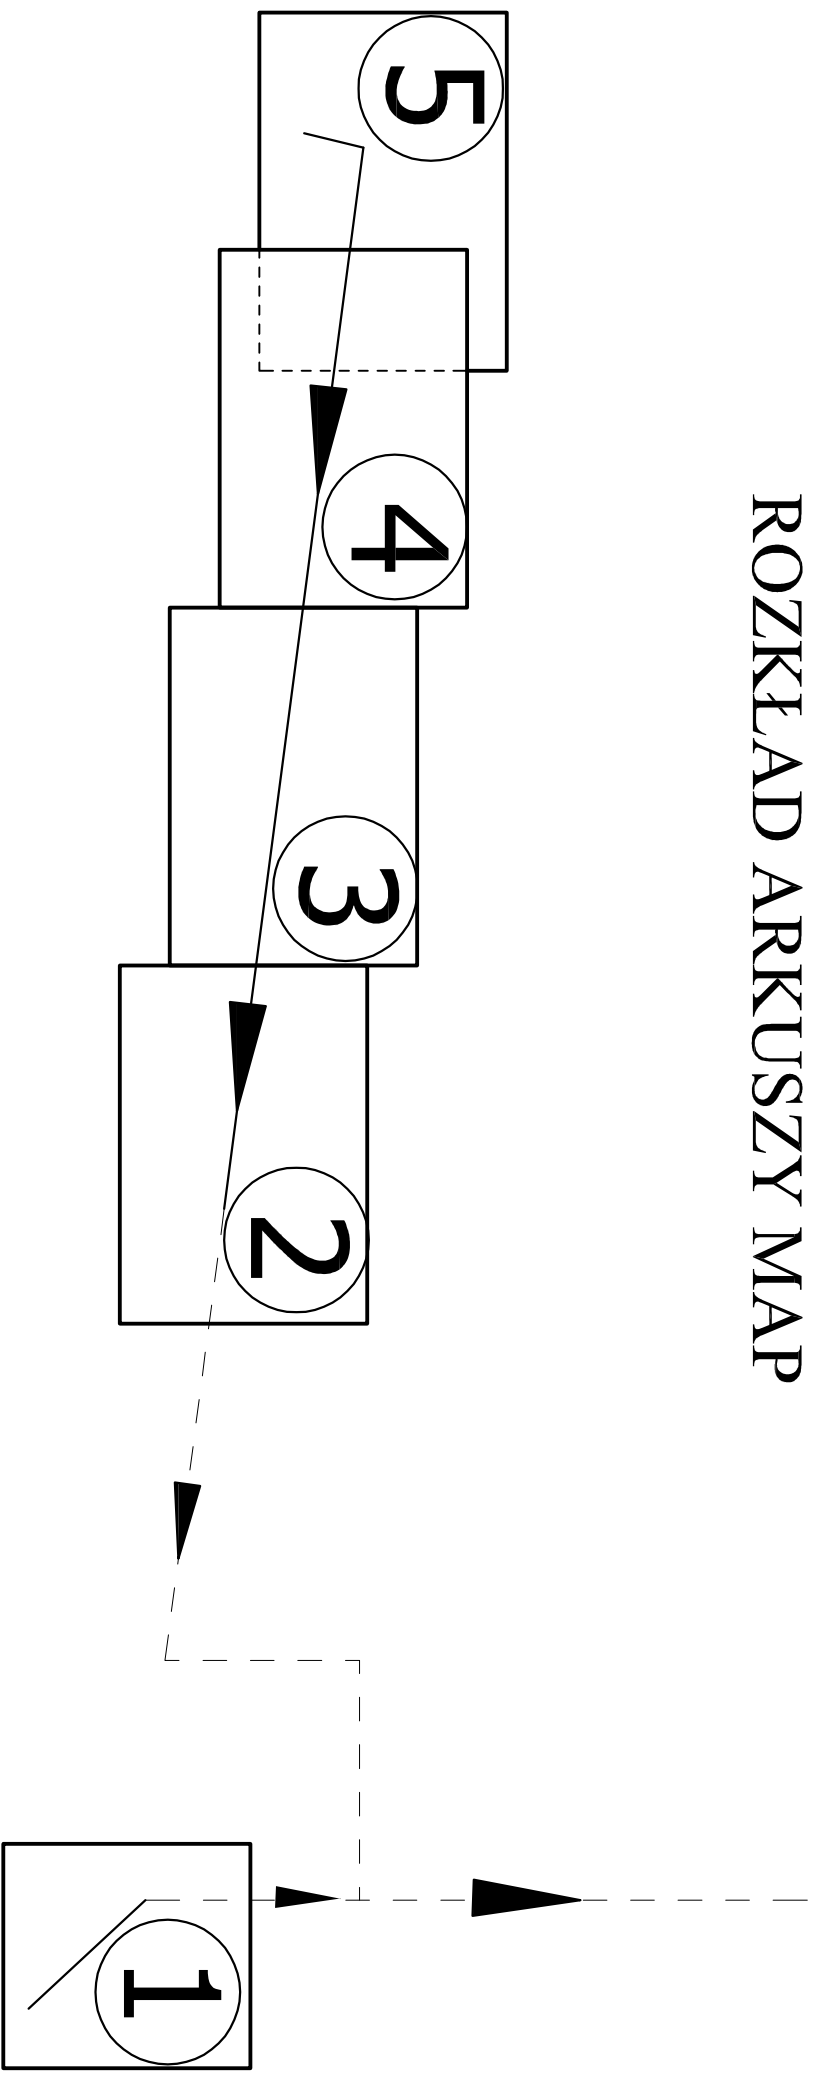

<b>Obiekt</b>	Kanalizacja sanitarna ciśnieniowa, przydomowe przepompownie ścieków		
<b>Adres</b>	OBREBY EWIDENCYJNE MŁODZIESZYŃ, JULIPIÓL, JUSTYŃÓW GMINA MŁODZIESZYŃ, POWIAT SOCHACZEWSKI		
<b>Nazwa zadania inwest.</b>	BUDOWA KANALIZACJI SANITARNEJ W MŁODZIESZYŃNIE - III ETAP		
<b>Nazwa opr.</b>	PROJEKT BUDOWLANY BUDOWY SIECI KANALIZACJI SANITARNEJ CIŚNIENIOWEJ Z ODGAŁĘZIENIAMI CIŚNIENIOWYMI I PRZYDOMOWYMI PRZEPOMPOWNIAMI ŚCIEKÓW		
<b>Nazwa rys.</b>	ROZKŁAD ARKUSZY MAP		
<b>Projektował</b>	inż. Hanna Szustecka		<b>Skala</b>
<b>podpis</b>			Branża sanit. Faza oprac. P.B. <b>Nr.rys</b> <b>3</b>