


ZLEWNIA NR 1

LEGENDA:	
PP28	szara przegrodowa ścianka
S910	szara matki rew-pod z tygiem bet.
S910	szara matki rew-pod z polistyrenem
75	szara spoinka
Dz.nr 74	nr ew. działki, w kierunku której popł. ss
L = 7 m	odległość sieci sanitarnej
Rk=5,40	rozbieżność dna przy odgałęzieniu sieci sanitarnej
dhk=1,20	odcinek wykopu dla ew. podłoża (miejsc. stopy składowe na podłożu wysokości)
dhk=2,20	odcinek wykopu dla ew. podłoża (miejsc. stopy składowe na podłożu wysokości)
dhk=2,20	odcinek wykopu dla ew. podłoża (miejsc. stopy składowe na podłożu wysokości)
dhk=2,20	odcinek wykopu dla ew. podłoża (miejsc. stopy składowe na podłożu wysokości)

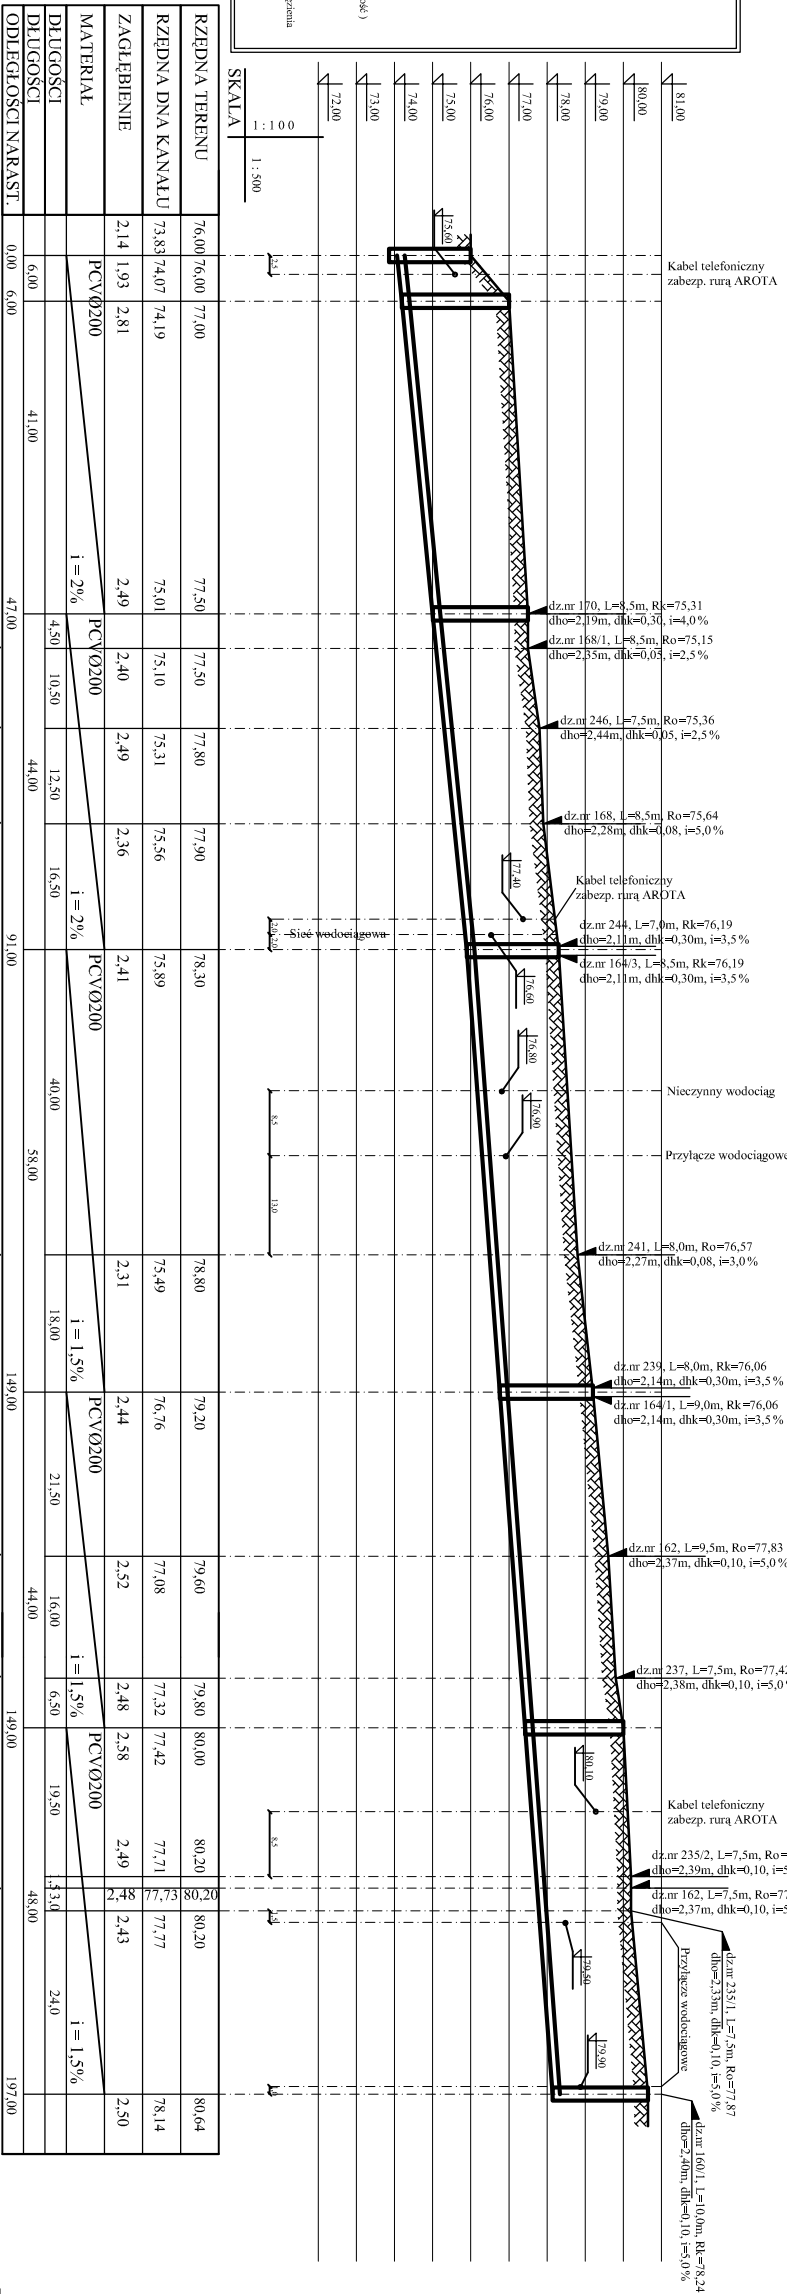

RZĘDNA TERENU	76,00	76,00	77,00	77,50	77,50	77,80	77,80	77,90	78,30	78,30	78,80	78,80	79,20	79,20	79,60	79,60	79,80	80,00	80,20	80,20	80,20	80,20	80,64
RZĘDNA DNA KANAŁU	73,83	74,07	74,19	75,01	75,10	75,31	75,56	75,56	75,89	75,89	75,49	75,49	76,76	76,76	77,08	77,32	77,42	77,71	77,71	77,77	77,77	77,77	78,14
ZAGŁĘBIENIE	2,14	1,93	2,81	2,49	2,40	2,49	2,36	2,36	2,41	2,41	2,31	2,31	2,44	2,44	2,52	2,48	2,58	2,49	2,49	2,43	2,43	2,50	
MATERIAL	PCV Ø200		PCV Ø200		PCV Ø200		PCV Ø200		PCV Ø200		PCV Ø200		PCV Ø200		PCV Ø200		PCV Ø200		PCV Ø200		PCV Ø200		
DŁUGOŚCI	6,00		41,00		10,50		12,30		40,00		18,00		21,50		16,00		6,50		19,50		43,0		24,0
ODLEGŁOŚCI NARAZI:	0,00	6,00	47,00	47,00	44,00	44,00	91,00	91,00	58,00	58,00	149,00	149,00	149,00	149,00	44,00	44,00	149,00	149,00	149,00	149,00	149,00	197,00	



Nazwa zadania	BUDOWA KANALIZACJI SANITARNEJ		
Adres	W MŁODZIEŻYNYE - III ETAP		
Obiekt	OSIEDLE EW. MŁODZIEŻYNYE, DZ.ROD. JI575/00 W GMINIE MŁODZIEŻYNA, POW. SOKALCZYŃSKI		
Nazwa Tytułu	SIĘĆ KANALIZACJI SANITARNEJ		
Przebieg po trasie kanalizacji sanitarnej			
Projekciował	mgr. Hanna Szańska		Skala 100/500
			Nr Tytułu
			Faza oprac. 3
			Podpis