


11

# ROZKŁAD ARKUSZY MAP

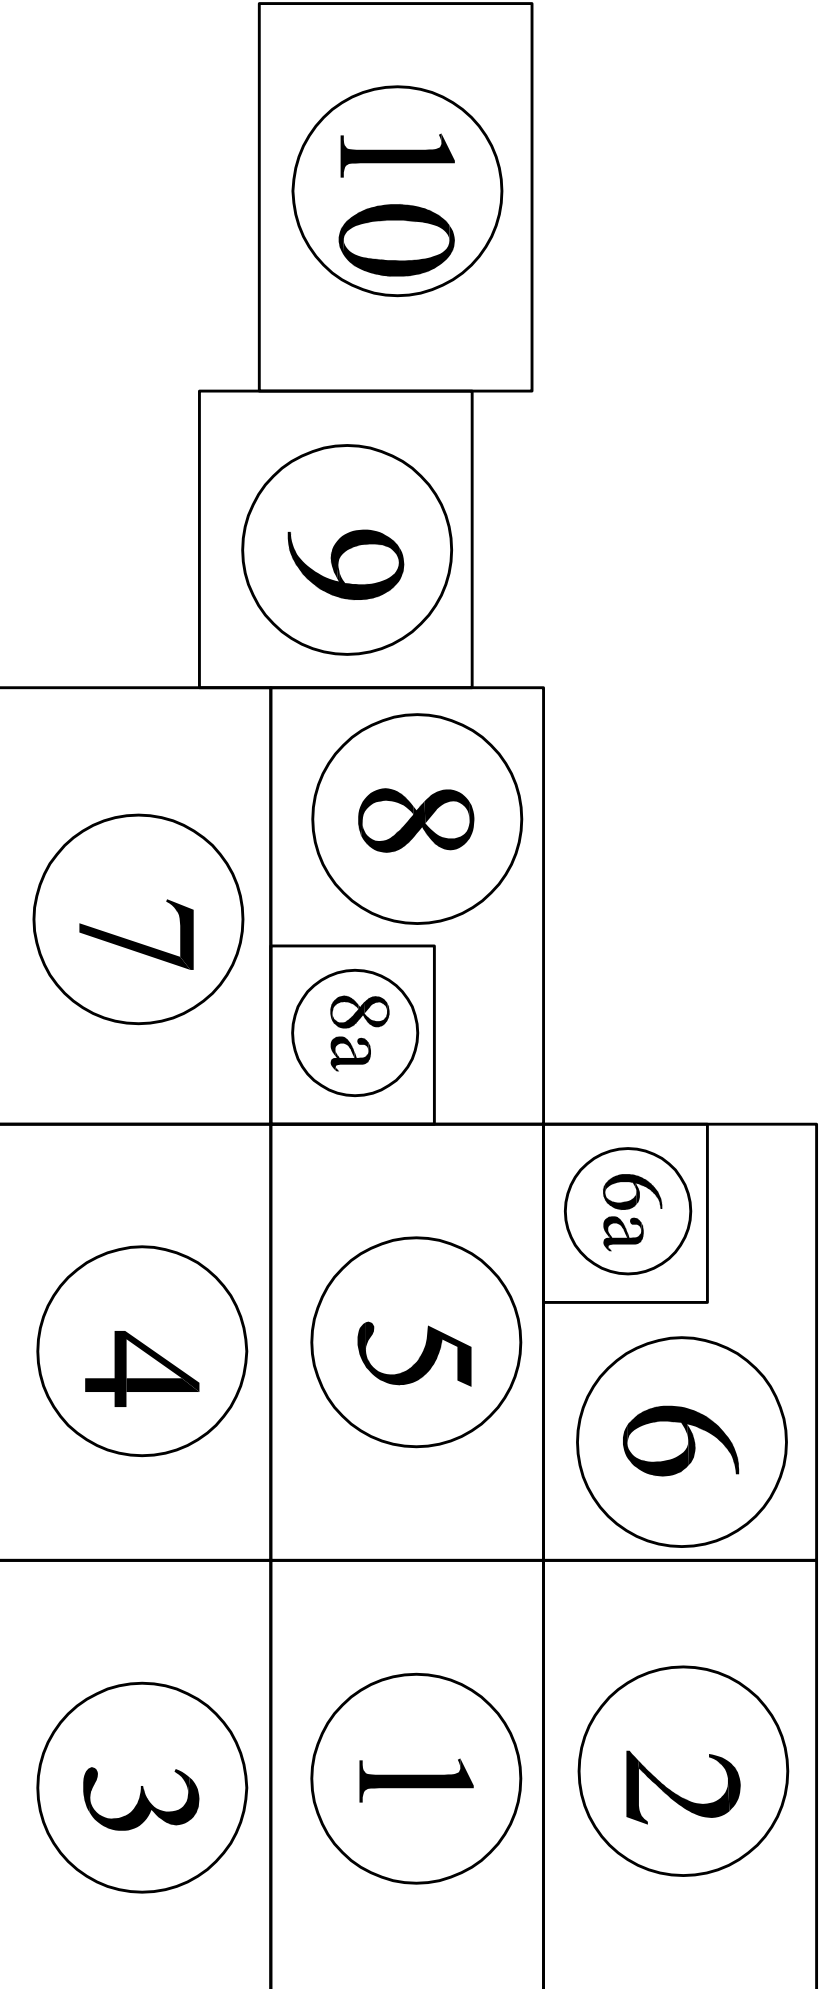

Objekt	SIEĆ KANALIZACJI SANITARNEJ		
Adres	OBRĘB EWIDENCYJNY MŁODZIESZYŃ, GMINA MŁODZIESZYŃ, POWIAT SOCHACZEWSKI		
Nazwa zadania inwest.	BUDOWA KANALIZACJI SANITARNEJ W MŁODZIESZYŃ - III ETAP		
Nazwa opr.	PROJEKT BUDOWLANY BUDOWY SIECI KANALIZACJI SANITARNEJ W MŁODZIESZYŃ - III ETAP Z WYŁĄCZENIEM DROGI KRAJOWEJ NR 50		
Nazwa rys.	ROZKŁAD ARKUSZY MAP		
Projektował	inż. Hanna Szusticka	Skala	
podpis		Branża sanit. Faza oprac. P.B.	Nr.rys 3