


Kanalizacja ciśnieniowa

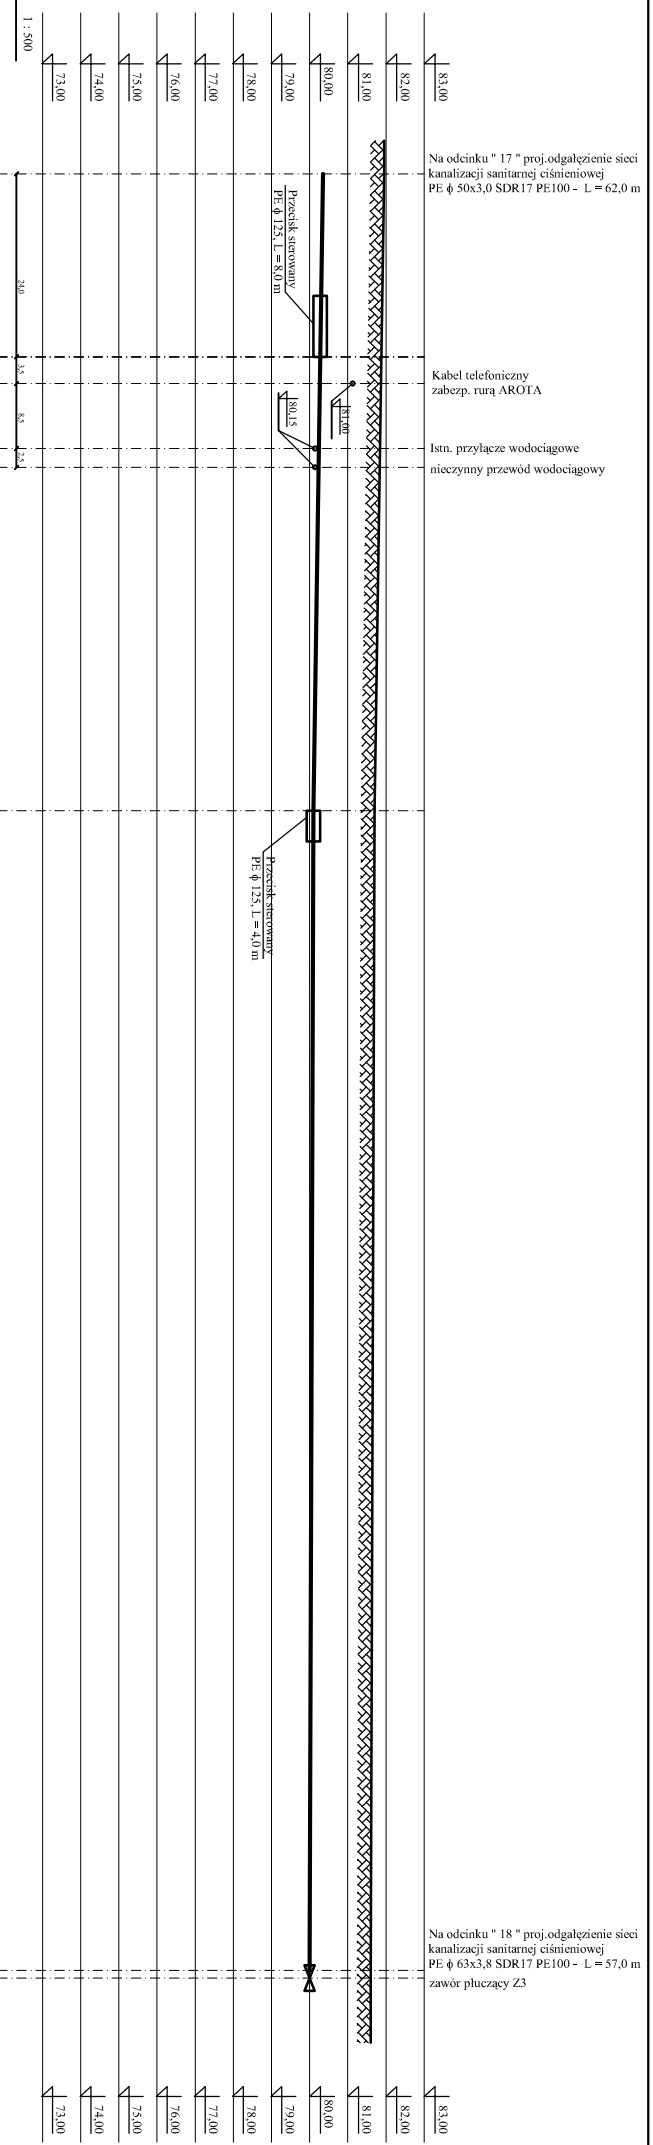

SKALA	1:500	1:500
RZĘDNA TERENU	81,95	81,70
RZĘDNA OSI PRZEW.	80,35	80,10
ZAGŁĘBIENIE	1,60	1,60
MATERIAŁ	PE063	PE063
DLUGOŚCI	64,50	154,50
ODLEGŁOŚCI NARAST.	1305,00	1370,00
	$i = 0,4\%$	$i = 0,069\%$

17

18

Nazwa zadania	BUDOWA KANALIZACJI SANITARNEJ W MŁODZIEŻYŃNIE - III ETAP
Adres	OSIEDLE EW. MŁODZIEŻYŃNIA, DULCOWA, JĘSTEWÓW W GMINIE MŁODZIEŻYŃNIA, POW. SOKALCZESKI
Obiekt	SIĘĆ KANALIZACJI SANITARNEJ
Nazwa Tys.	Przekroń po trasie kanalizacji sanitarnej
Projektował	mł. Hanna Szańska
	Skala 100/500
	Wariant sanit. Faza oprac. P.18
	Nr Tys. 30