










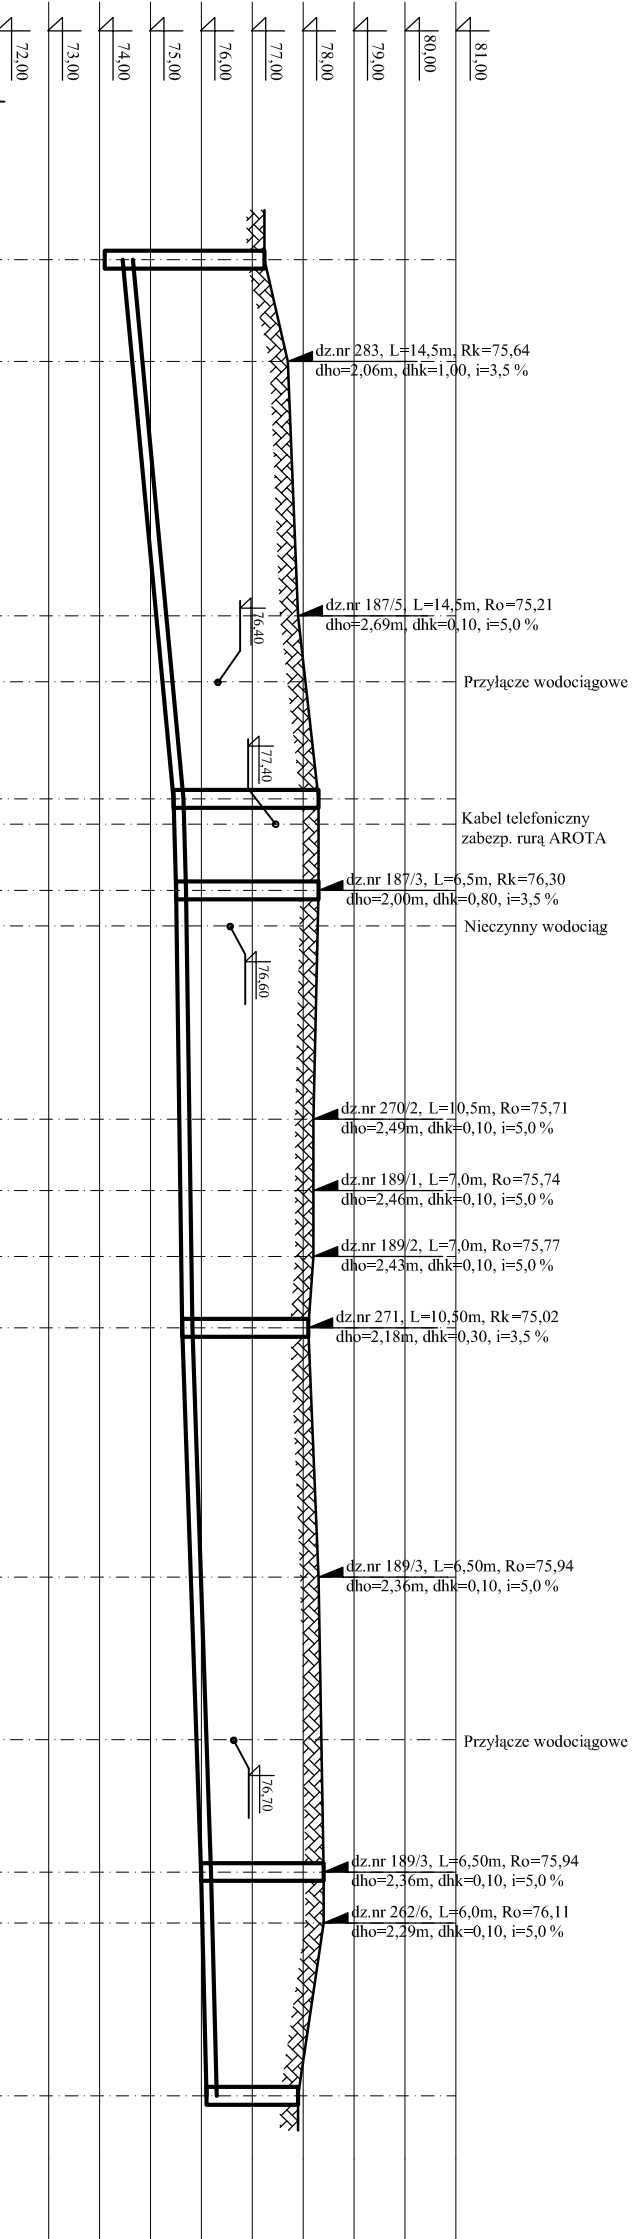


# ZLEWNIJA NR 1

## LEGENDA :

-  nazwa przepływomierza
-  nazwa studni rew-pol. z kregow. bet.
-  nazwa studni rew-pol. z poliptylolem
-  nazwa trójnika
-  nr ew. dzialki, w kierunku której proj. się odgaleznie sieci sanitarnej
-  długość odgaleznia sieci sanitarnej
-  rzędnia dna nry odgaleznia sieci sanitarnej
-  rzędnia dna nry odgaleznia sieci sanitarnej przy polaczeniu z trójnikiem (trójnik należy skrotowac na podana wysokość)
-  różnica wysokości dna nry odgaleznia sieci sanitarnej i powierzchni terenu
-  różnica wysokości dna nry kolektora głównego sieci sanitarnej i dna nry odgaleznia sieci sanitarnej
-  spadki kanału sanitarnego

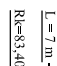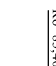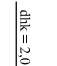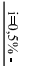

RZĘDNA TERENU	77,24	77,24	77,70	77,90	78,30	78,30	78,20	78,20	78,20	78,10	78,30	78,40	78,40	79,90
RZĘDNA DNA KANALU	74,10	74,45	74,64	75,11	75,45	75,50	75,61	75,64	75,67	75,72	75,84	75,99	76,01	76,10
ZAGŁĘBIENIE	3,14	2,79	3,06	2,79	2,85	2,80	2,59	2,56	2,53	2,48	2,46	2,41	2,39	1,80
MATERIAL	PVCØ200													
DEUGOŚCI	10,00	25,00	18,00	$i = 1,9\%$										
DEUGOŚCI														
ODLEGŁOŚCI NARAST.	0,00	53,00	9,00	43,00	105,00	53,00	29,00	5,00	22,00	180,00				



Nazwa zadania Inwest.		BUDOWA KANALIZACJI SANITARNEJ W MŁODZIEŻYNYMIE - III ETAP	
Adres		ORRERY, EW. MŁODZIEŻYNY, UL. POL. JUSTYCNOW W OMIENIE MŁODZIEŻYNY, POW. SOCHACZEWSKI	
Obiekt		SIEĆ KANALIZACJI SANITARNEJ	
Nazwa rys.		Przekroj po trasie kanalizacji sanitarnej	
Projektował		inż. Hanna Szustowska	
Branża sanit. Faza oprac. P.B.		Skala 100/500	
podpis		Nr.rys 4	