ZLEWNIA NR 1

LEGENDA :

- PP28 — nazwa przepompowni ścieków
- S910 — nazwa studni rew.-poł. z kręgów bet.
- Sp10 — nazwa studni rew.-poł. z polipropylenu
- T750 — nazwa trójnika
- Dz. nr 734 - nr ew. działki, w kierunku której proj. się odgałęzienie sieci sanitarnej
- L = 7 m - długość odgałęzienia sieci sanitarnej
- Rk=83,40 - rzędna dna rury odgałęzienia sieci sanitarnej
- Ro=83,40 - rzędna dna rury odgałęzienia sieci sanitarnej przy połączeniu z trójnikiem (trójnik należy skierować na podaną wysokość)
- dho = 1,7 m - różnica wysokości dna rury odgałęzienia sieci sanitarnej i powierzchni terenu
- dhk = 2,0 m - różnica wysokości dna rury kolektora głównego sieci sanitarnej i dna rury odgałęzienia sieci sanitarnej
- i=0,5% - spadek kanału sanitarnego

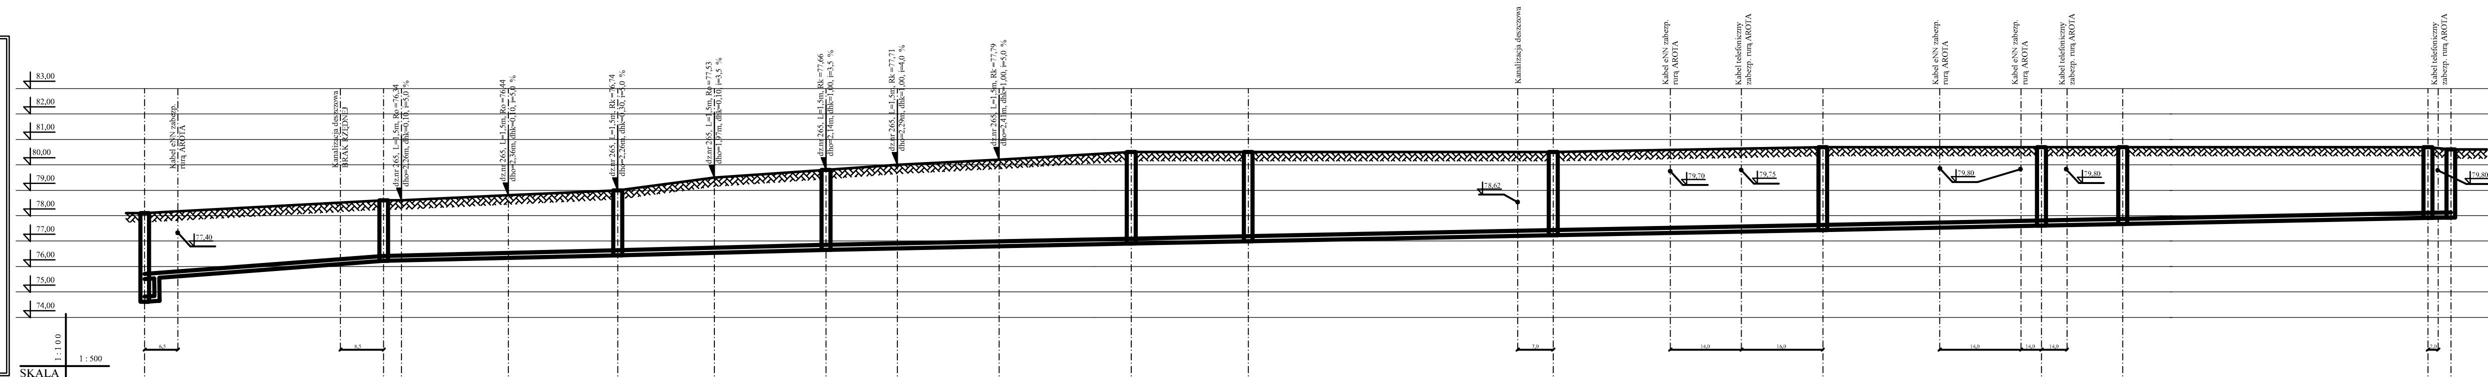

Studnia / trójnik	RZĘDNA TERENU	RZĘDNA DNA KANAŁU	ZAGŁĘBIENIE	ODLEGŁOŚCI NARAST.
S5 (I-5)	78,10 / 78,10	74,61 / 75,51	3,49 / 2,59	0,00
S28	78,60	76,22	2,38	47,00
T32	78,60	76,24	2,36	
T33	78,80	76,34	2,46	46,00
S29	79,00	76,44	2,56	93,00
T34	79,50	76,53	2,97	41,00
S30 (I-5.1)	79,80	76,66	3,14	134,00
T35	80,00	76,71	3,29	
T36	80,20	76,79	3,41	60,00
S31	80,50	76,90	3,60	194,00
S32	80,50	76,99	3,51	217,00
S33	80,50	77,23	3,27	277,00
S34	80,70	77,44	3,26	330,00
S35	80,70	77,61	3,09	373,00
S36	80,70	77,67	3,03	389,00
S37 (I-5.2)	80,70	77,91	2,79	449,00
S38	80,60	77,93	2,67	453,5

DŁUGOŚCI: 47,00; 3,5; 21,00; 21,50; 19,00; 22,00; 14,00; 20,00; 26,00; 23,00; 60,00; 53,00; 43,00; 16,00; 60,00; 4,50

MATERIAŁ: PVCØ200 — i = 1,5%; PVCØ200 — i = 0,5%; PVCØ200 — i = 0,5%; PVCØ200 — i = 0,4%; PVCØ200 — i = 0,4%; PVCØ200 — i = 0,4%; PVCØ200 — i = 0,4%; PVCØ200 — i = 0,4%; PVCØ200 — i = 0,4%; PVCØ200 — i = 0,4%

Nazwa zadania inwest.	BUDOWA KANALIZACJI SANITARNEJ W MŁODZIESZYNIE - III ETAP
Adres	OBRĘBY EW. MŁODZIESZYN, JULIOPOL, JUSTYNÓW W GMINIE MŁODZIESZYN, POW. SOCHACZEWSKI
Obiekt	SIEĆ KANALIZACJI SANITARNEJ
Nazwa rys.	Przekrój po trasie kanalizacji sanitarnej
Projektował	inż. Hanna Szustecka
podpis	
Skala 100/500	Nr.rys 5
Branża sanit. Faza oprac. P.B.	