ZLEWNIA NR 1

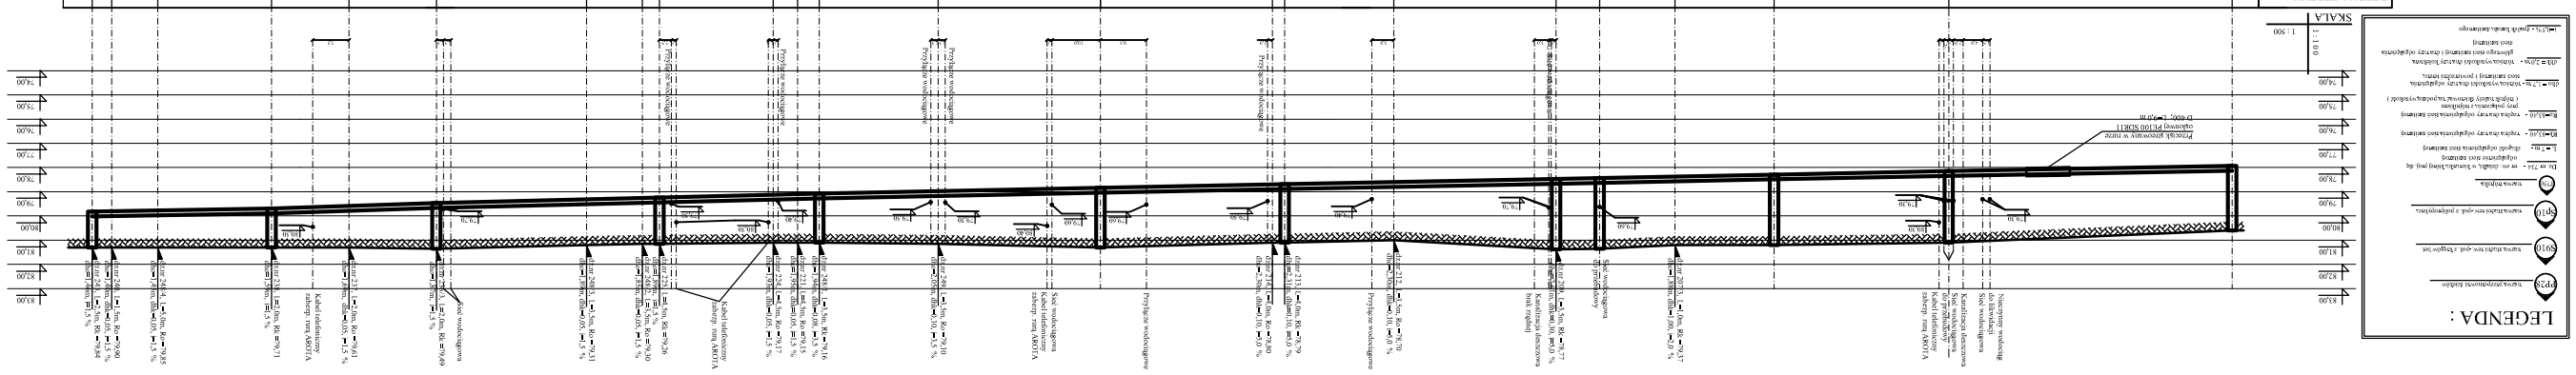
LEGENDA :
SKALA
1 : 500
I-5.2
I-5.3
I-5.4
I-5
S38
S39
S40
S41
S42
S43
S44
S45
S46
S47
S48
S49
ODLEGŁOŚCI NARAST.
512,0
548,0
584,0
593,0
649,0
682,0
715,0
768,0
814,0
848,0
888,0
RZĘDNA TERENU
80,60
81,10
81,20
81,25
81,35
81,38
81,00
81,10
81,15
81,30
81,10
81,15
81,20
81,15
81,30
81,10
81,30
81,30
81,30
81,30
81,30
81,30
81,30
RZĘDNA DNA KANAŁU
77,93
78,15
78,29
78,37
78,43
78,47
78,60
78,69
78,84
79,00
79,08
79,12
79,24
79,25
79,26
79,47
79,56
79,69
79,80
79,85
79,82
ZAGŁĘBIENIE
2,67
2,95
2,91
2,88
2,92
2,91
2,40
2,41
2,46
2,15
2,02
2,00
1,91
1,90
1,94
1,88
1,74
1,61
1,50
1,45
1,48
MATERIAŁ
PVC0200
i = 0,4‰
PVC0200
i = 0,4‰
PVC0200
i = 0,4‰
PVC0200
i = 0,4‰
PVC0200
i = 0,4‰
PVC0200
i = 0,5‰
PVC0200
i = 0,5‰
PVC0200
i = 0,5‰
PVC0200
i = 0,5‰
PVC0200
i = 0,5‰
DŁUGOŚCI
30,50
15,50
22,50
15,50
24,50
13,50
11,50
9,50
23,50
13,00
18,00
16,00
23,50
9,50
4,00
DŁUGOŚCI
98,50
36,00
36,00
96,00
38,00
13,00
48,00
46,00
34,00
77,00
Przyłącze wodociągowe
Przyłącze wodociągowe
Przyłącze wodociągowe