ZLEWNIA NR 1

LEGENDA :

- PP28 — nazwa przepompowni ścieków
- S910 — nazwa studni rew.-poł. z kręgów bet.
- Sp10 — nazwa studni rew.-poł. z polipropylenu
- T75 — nazwa trójnika
- Dz. nr 734 - nr ew. działki, w kierunku której proj. się odgałęzienie sieci sanitarnej
- L = 7 m - długość odgałęzienia sieci sanitarnej
- Rk=83,40 - rzędna dna rury odgałęzienia sieci sanitarnej
- Ro=83,40 - rzędna dna rury odgałęzienia sieci sanitarnej przy połączeniu z trójnikiem (trójnik należy skierować na podaną wysokość)
- dho = 1,7 m - różnica wysokości dna rury odgałęzienia sieci sanitarnej i powierzchni terenu
- dhk = 2,0 m - różnica wysokości dna rury kolektora głównego sieci sanitarnej i dna rury odgałęzienia sieci sanitarnej
- i=0,5% - spadek kanału sanitarnego

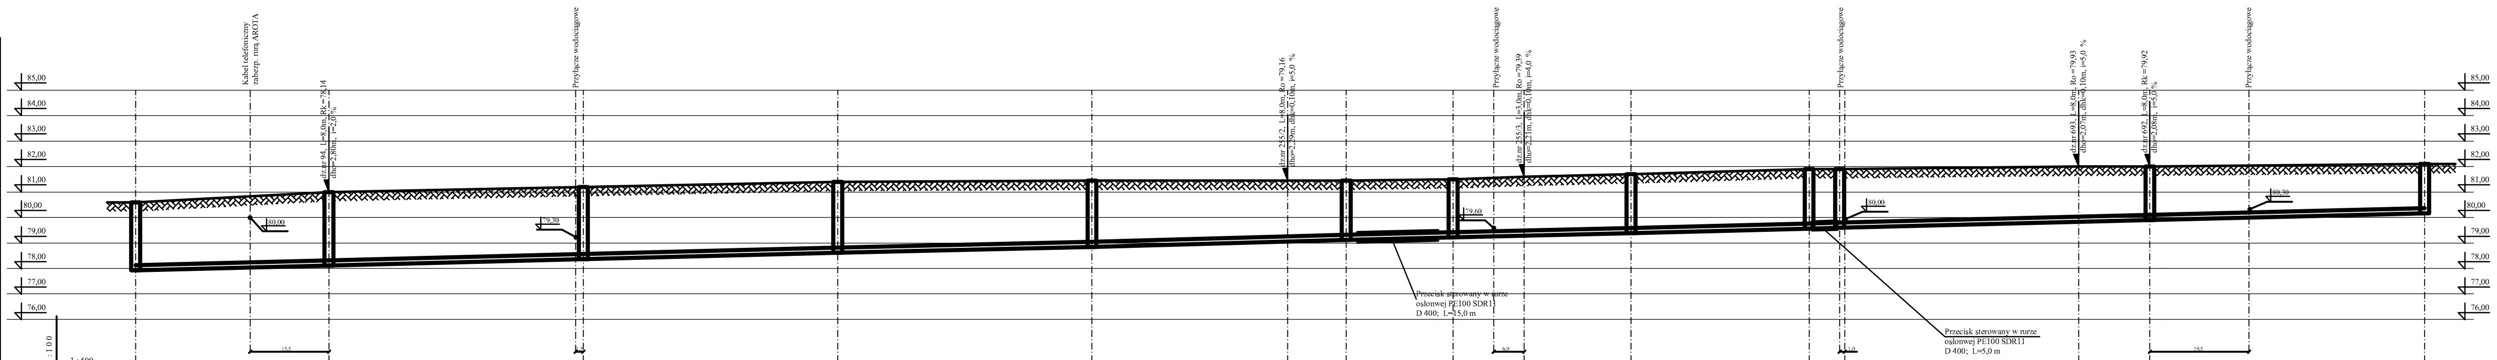

SKALA 1:100 / 1:500

	S38	S51	S52	S53	S54	T48	S55	S56	T49	S57	S58	S59	T50	S60	S61
RZĘDNA TERENU	80,60	81,00	81,20	81,40	81,48	81,45	81,45	81,50	81,60	81,70	81,90	81,90	82,00	82,00	82,10
RZĘDNA DNA KANAŁU	77,93	78,12	78,37	78,62	78,87	79,06	79,12	79,22	79,29	79,39	79,56	79,60	79,83	79,90	80,17
ZAGŁĘBIENIE	2,67	2,88	2,83	2,78	2,61	2,39	2,33	2,28	2,31	2,31	2,34	2,30	2,17	2,10	1,93
ODLEGŁOŚCI NARAST.	0,00	38,00	88,00	138,00	188,00		238,00	259,00		294,00	329,0	336,0		396,0	450,0

Odcinek	MATERIAŁ	Spadek	DŁUGOŚCI	DŁUGOŚCI
S38–S51	PVCØ200	i = 0,5%		38,00
S51–S52	PVCØ200	i = 0,5%		50,00
S52–S53	PVCØ200	i = 0,5%		50,00
S53–S54	PVCØ200	i = 0,5%		50,00
S54–S55	PVCØ200	i = 0,5%	38,50 / 11,50	50,00
S55–S56	PVCØ200	i = 0,5%		21,00
S56–S57	PVCØ200	i = 0,5%	14,00 / 21,00	35,00
S57–S58	PVCØ200	i = 0,5%		35,00
S58–S59	PVCØ200			7,00
S59–S60	PVCØ200	i = 0,5%	46,00 / 14,00	60,00
S60–S61	PVCØ200	i = 0,5%		54,00

I-5.2

I-5.2

Nazwa zadania inwest.	BUDOWA KANALIZACJI SANITARNEJ W MŁODZIESZYNIE - III ETAP
Adres	OBRĘBY EW. MŁODZIESZYN, JULIOPOL, JUSTYNÓW W GMINIE MŁODZIESZYN, POW. SOCHACZEWSKI
Obiekt	SIEĆ KANALIZACJI SANITARNEJ
Nazwa rys.	Przekrój po trasie kanalizacji sanitarnej
Projektował	inż. Hanna Szustecka
Skala	100/500
Branża	sanit.
Faza oprac.	P.B.
Nr.rys	8
podpis	