
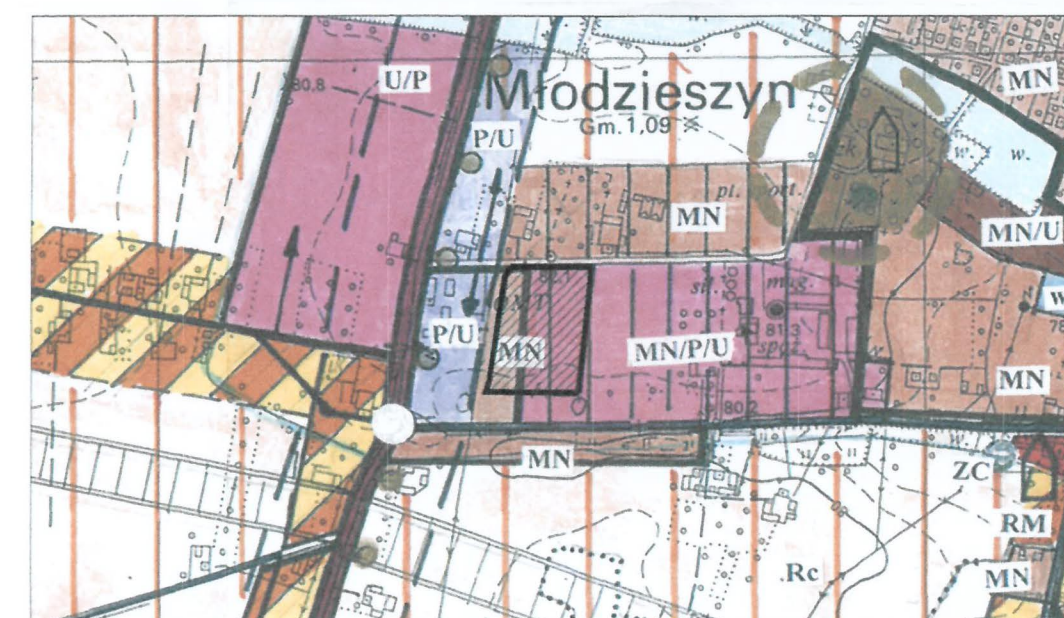


MIEJSCOWY PLAN ZAGOSPODAROWANIA PRZESTRZENNEGO DLA TERENU DZIAŁEK NR EWID. 689/3 I 690 W MIEJSCOWOŚCI MŁODZIESZYN

Załącznik Nr 1
do Uchwały Nr XXII/106/2016
Rady Gminy Młodzieszyn
z dnia 23 maja 2016 r.
PRZEWODNICA
Rady Gminy Młodzieszyn
Anna Zimniak

Wyrys ze Studium uwarunkowań i kierunków
zagospodarowania przestrzennego gminy Młodzieszyn

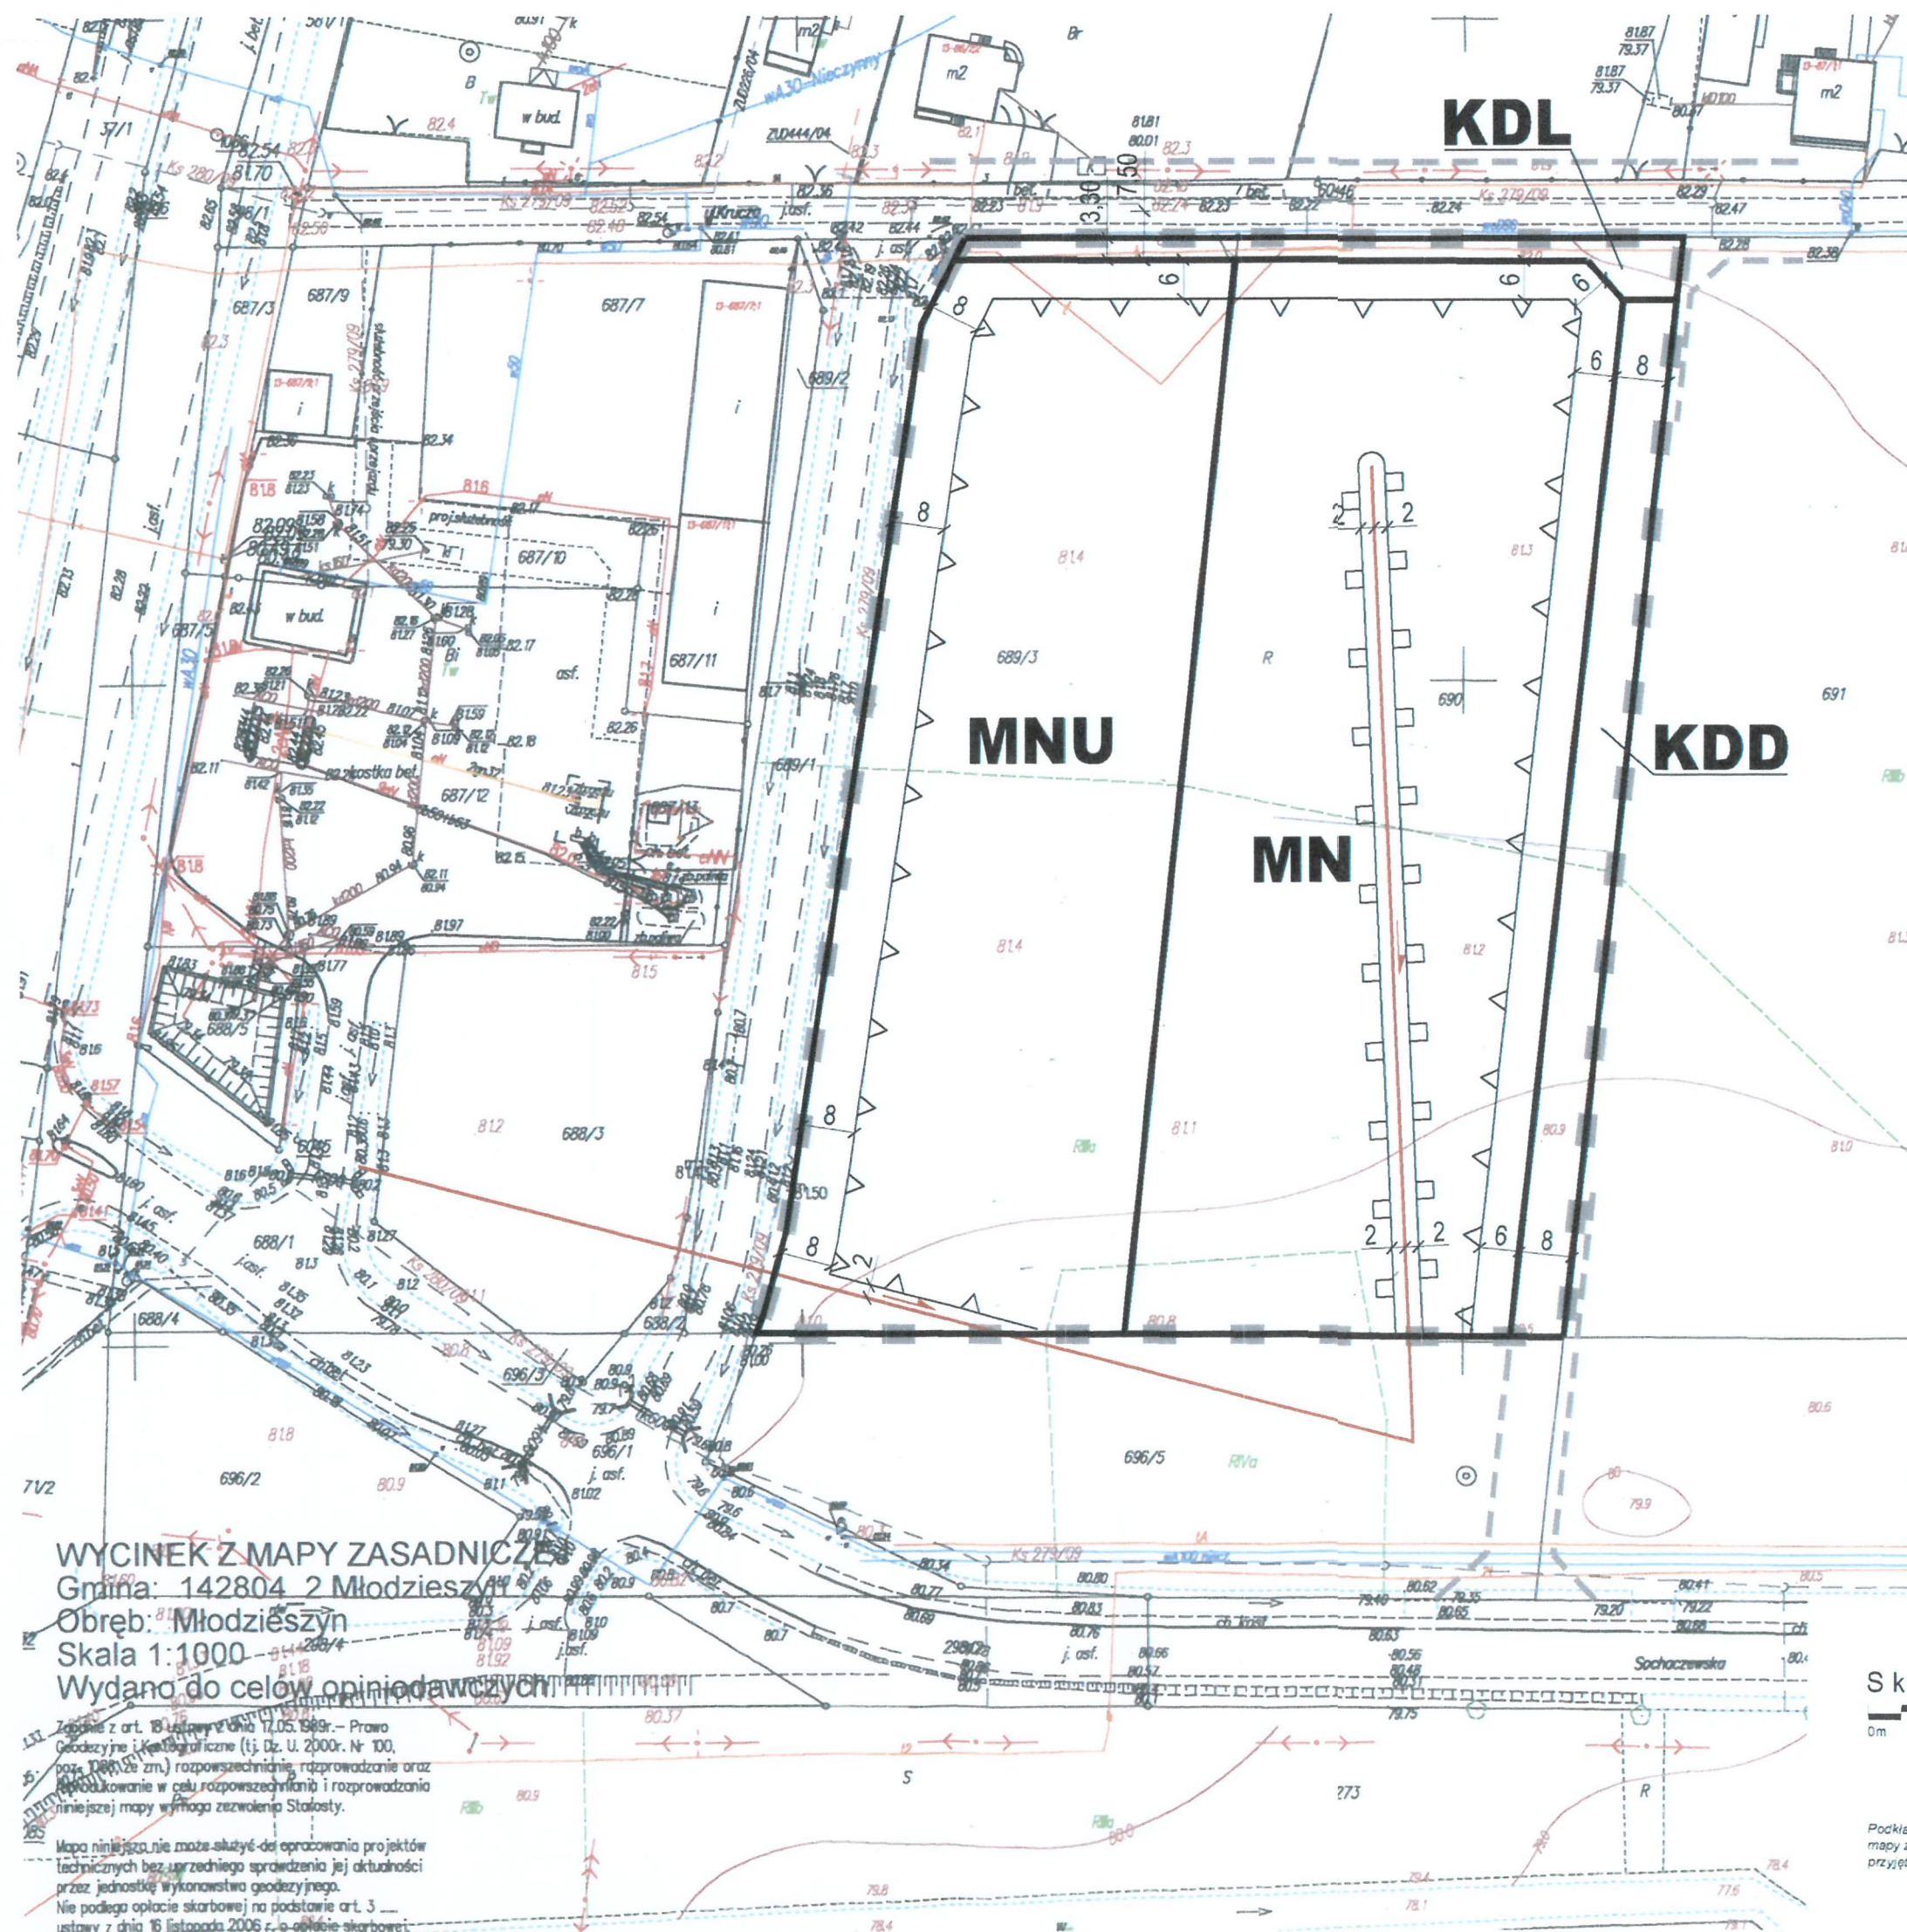

- obszar objęty planem
- tereny predisponowane do przeznaczenia dla zabudowy o dominacji funkcji mieszkaniowej jednorodzinnej lub zamiennie dla zabudowy o dominacji funkcji usługowej i produkcyjnej
- tereny predisponowane do przeznaczenia dla zabudowy o dominacji funkcji mieszkaniowej jednorodzinnej

Graficzne ustalenia planu:

- granica obszaru objętego ustaleniami planu
- linie rozgraniczające tereny o różnym przeznaczeniu i różnych zasadach zagospodarowania
- nieprzekraczalne linie zabudowy
- nieprzekraczalne linie zabudowy od urządzenia melioracji wodnych
- teren zabudowy mieszkaniowej jednorodzinnej
- teren zabudowy mieszkaniowo-usługowej
- teren drogi publicznej klasy lokalnej
- teren drogi publicznej klasy dojazdowej

Informacje:

- orientacyjne linie rozgraniczające tereny o różnym przeznaczeniu
- urządzenie melioracji wodnych

WYCINEK Z MAPY ZASADNICZEJ

Gmina: 142804 2 Młodzieszyn
Obręb: Młodzieszyn
Skala 1:1000
Wydano do celów opiniotwórczych

Zgodnie z art. 18 ustawy z dnia 17.05.1999r. - Prawo Geodezyjne i Kartograficzne (tj. Dz. U. 2000r. Nr 100, poz. 1080 ze zm.) rozpowszechnienie, rozprowadzanie oraz wykorzystanie w celu rozpowszechniania i rozprowadzania niniejszej mapy wymaga zezwolenia Starosty.

Mapa niniejsza nie może służyć do opracowania projektów technicznych bez uprzedniego sprawdzenia jej aktualności przez jednostkę wykonawstwa geodezyjnego.

Nie podlega opłacie skarbowej na podstawie art. 3 ustawy z dnia 16 listopada 2006 r. o opłacie skarbowej.

Skala 1:1000

0m 10m 20m 30m 40m



MIEJSCOWY PLAN ZAGOSPODAROWANIA PRZESTRZENNEGO DLA TERENU DZIAŁEK NR EWID. 689/3 I 690 W MIEJSCOWOŚCI MŁODZIESZYN



BUDOWLANE I URBANISTYCZNE USŁUGI PROJEKTOWE

mgr inż. ALICJA PEJTA-JAWORSKA
opracowania planistyczne, projekty infrastruktury technicznej, ekspertyzy z zakresu ochrony środowiska

09-400 Plock, ul. Kazimierza Wielkiego 37 93 tel. 0-24 2682268 kom. 504766500 e-mail: apjaworska@wp.pl

Główny projektant: mgr inż. Alicja Pejta-Jaworska

Lprawnienia urbanistyczne Nr 1500

Początek mapowy został przygotowany z wykorzystaniem urzędowej kopii mapy zasadniczej posiadającej poświadczenie zgodności z oryginałem przyjętym do państwowego zasobu geodezyjnego i kartograficznego.