


MIEJSCOWY PLAN ZAGOSPODAROWANIA PRZESTRZENNEGO
DLA TERENÓW DZIAŁEK NR EWID. 801/22, 505/9, 506/10 W MIEJSCOWOŚCI JULIOPOL

Załącznik Nr 1
do Uchwały Nr
Rady Gminy Młodzieszyn
z dnia

Wyrys ze Studium uwarunkowań i kierunków
zagospodarowania przestrzennego gminy Młodzieszyn

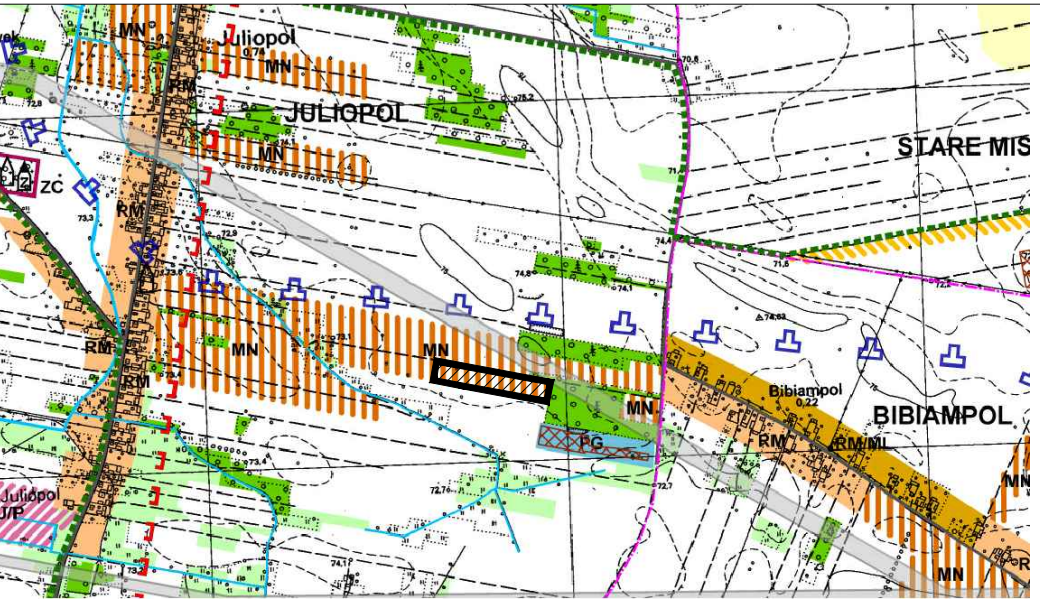

- obszar objęty planem
- tereny potencjalnego rozwoju o dominującej funkcji mieszkaniowej

Graficzne ustalenia planu:

- granica obszaru objętego ustaleniami planu
- linie rozgraniczające tereny o różnym przeznaczeniu i różnych zasadach zagospodarowania
- nieprzekraczalne linie zabudowy
- teren zabudowy mieszkaniowej jednorodzinnej
- teren drogi publicznej klasy lokalnej

Informacje:

- oś jezdni
- orientacyjne linie rozgraniczające tereny o różnym przeznaczeniu
- istniejąca sieć elektroenergetyczna wraz ze strefą ochronną

MAPA DO CELÓW PROJEKTOWYCH
skala 1 : 1000

jedn. ew.: 142804 2 MŁODZIESZYN
obręb: 0008 JULIOPOL
dz. nr: 504/2

KRG: GN.6640.174.2016
układ współrzędnych „2000”
układ wysokości „Kronsztadt 60”

Nie wyklucza się istnienia w terenie
innych nie wykazanych na niniejszej
mapie urządzeń podziemnych, które
nie były zgłoszone do inwentaryzacji
geodezyjnej.

Mapa aktualna na dzień: 23. 02. 2016r.

Przedsiębiorstwo Usług Geodezyjnych
GEODETA
inż. Przemysław Dybiec
96-500 Sochaczew, ul. Chopina 39a
tel. 0 609 556 419
NIP 837-155-29-10, REGON 140783901

GEODETA
inż. Przemysław Dybiec
nr upr. 10657

Poświadczam, że niniejszy dokument został opracowany
w wyniku prac geodezyjnych i kartograficznych, których rezultaty
zawiera operat techniczny wpisany do ewidencji materiałów
państwowego zasobu geodezyjnego i kartograficznego.

STAROSTWO POWIATOWE W SOCHACZEWIE
Wydział Geodezji, Kartografii, Katastru
i Gospodarki Nieruchomościami

Identyfikator ewidencyjny materiału zasobu operatu technicznego:
P1428 2016 206

Sochaczew, dn. 25. 02. 16
Irene Kaca
GŁÓWNY SPECJALISTA
w Wydziale Geodezji, Kartografii, Katastru
i Gospodarki Nieruchomościami

Skala 1 : 1000

0m 10m 20m 30m 40m



Podkład mapowy został przygotowany z wykorzystaniem urzędowej kopii
mapy zasadniczej posiadającej poświadczenie zgodności z oryginałem
przyjętym do państwowego zasobu geodezyjnego i kartograficznego.

MIEJSCOWY PLAN ZAGOSPODAROWANIA PRZESTRZENNEGO
DLA TERENÓW DZIAŁEK NR EWID. 801/22, 505/9, 506/10
W MIEJSCOWOŚCI JULIOPOL

BUDOWLANE I URBANISTYCZNE USŁUGI PROJEKTOWE
mgr inż. ALICJA PEJTA-JAWORSKA
opracowania planistyczne, projekty infrastruktury technicznej, ekspertyzy z zakresu ochrony środowiska

09-400 Plock, ul. Kazimierza Wielkiego 37/93 tel. 0-24 2682268 kom. 504766500 e-mail: apjaworska@wp.pl

Główny projektant: mgr inż. Alicja Pejta-Jaworska

Uprawnienia urbanistyczne Nr 1500