


RZUT PARTERU - PROJEKT

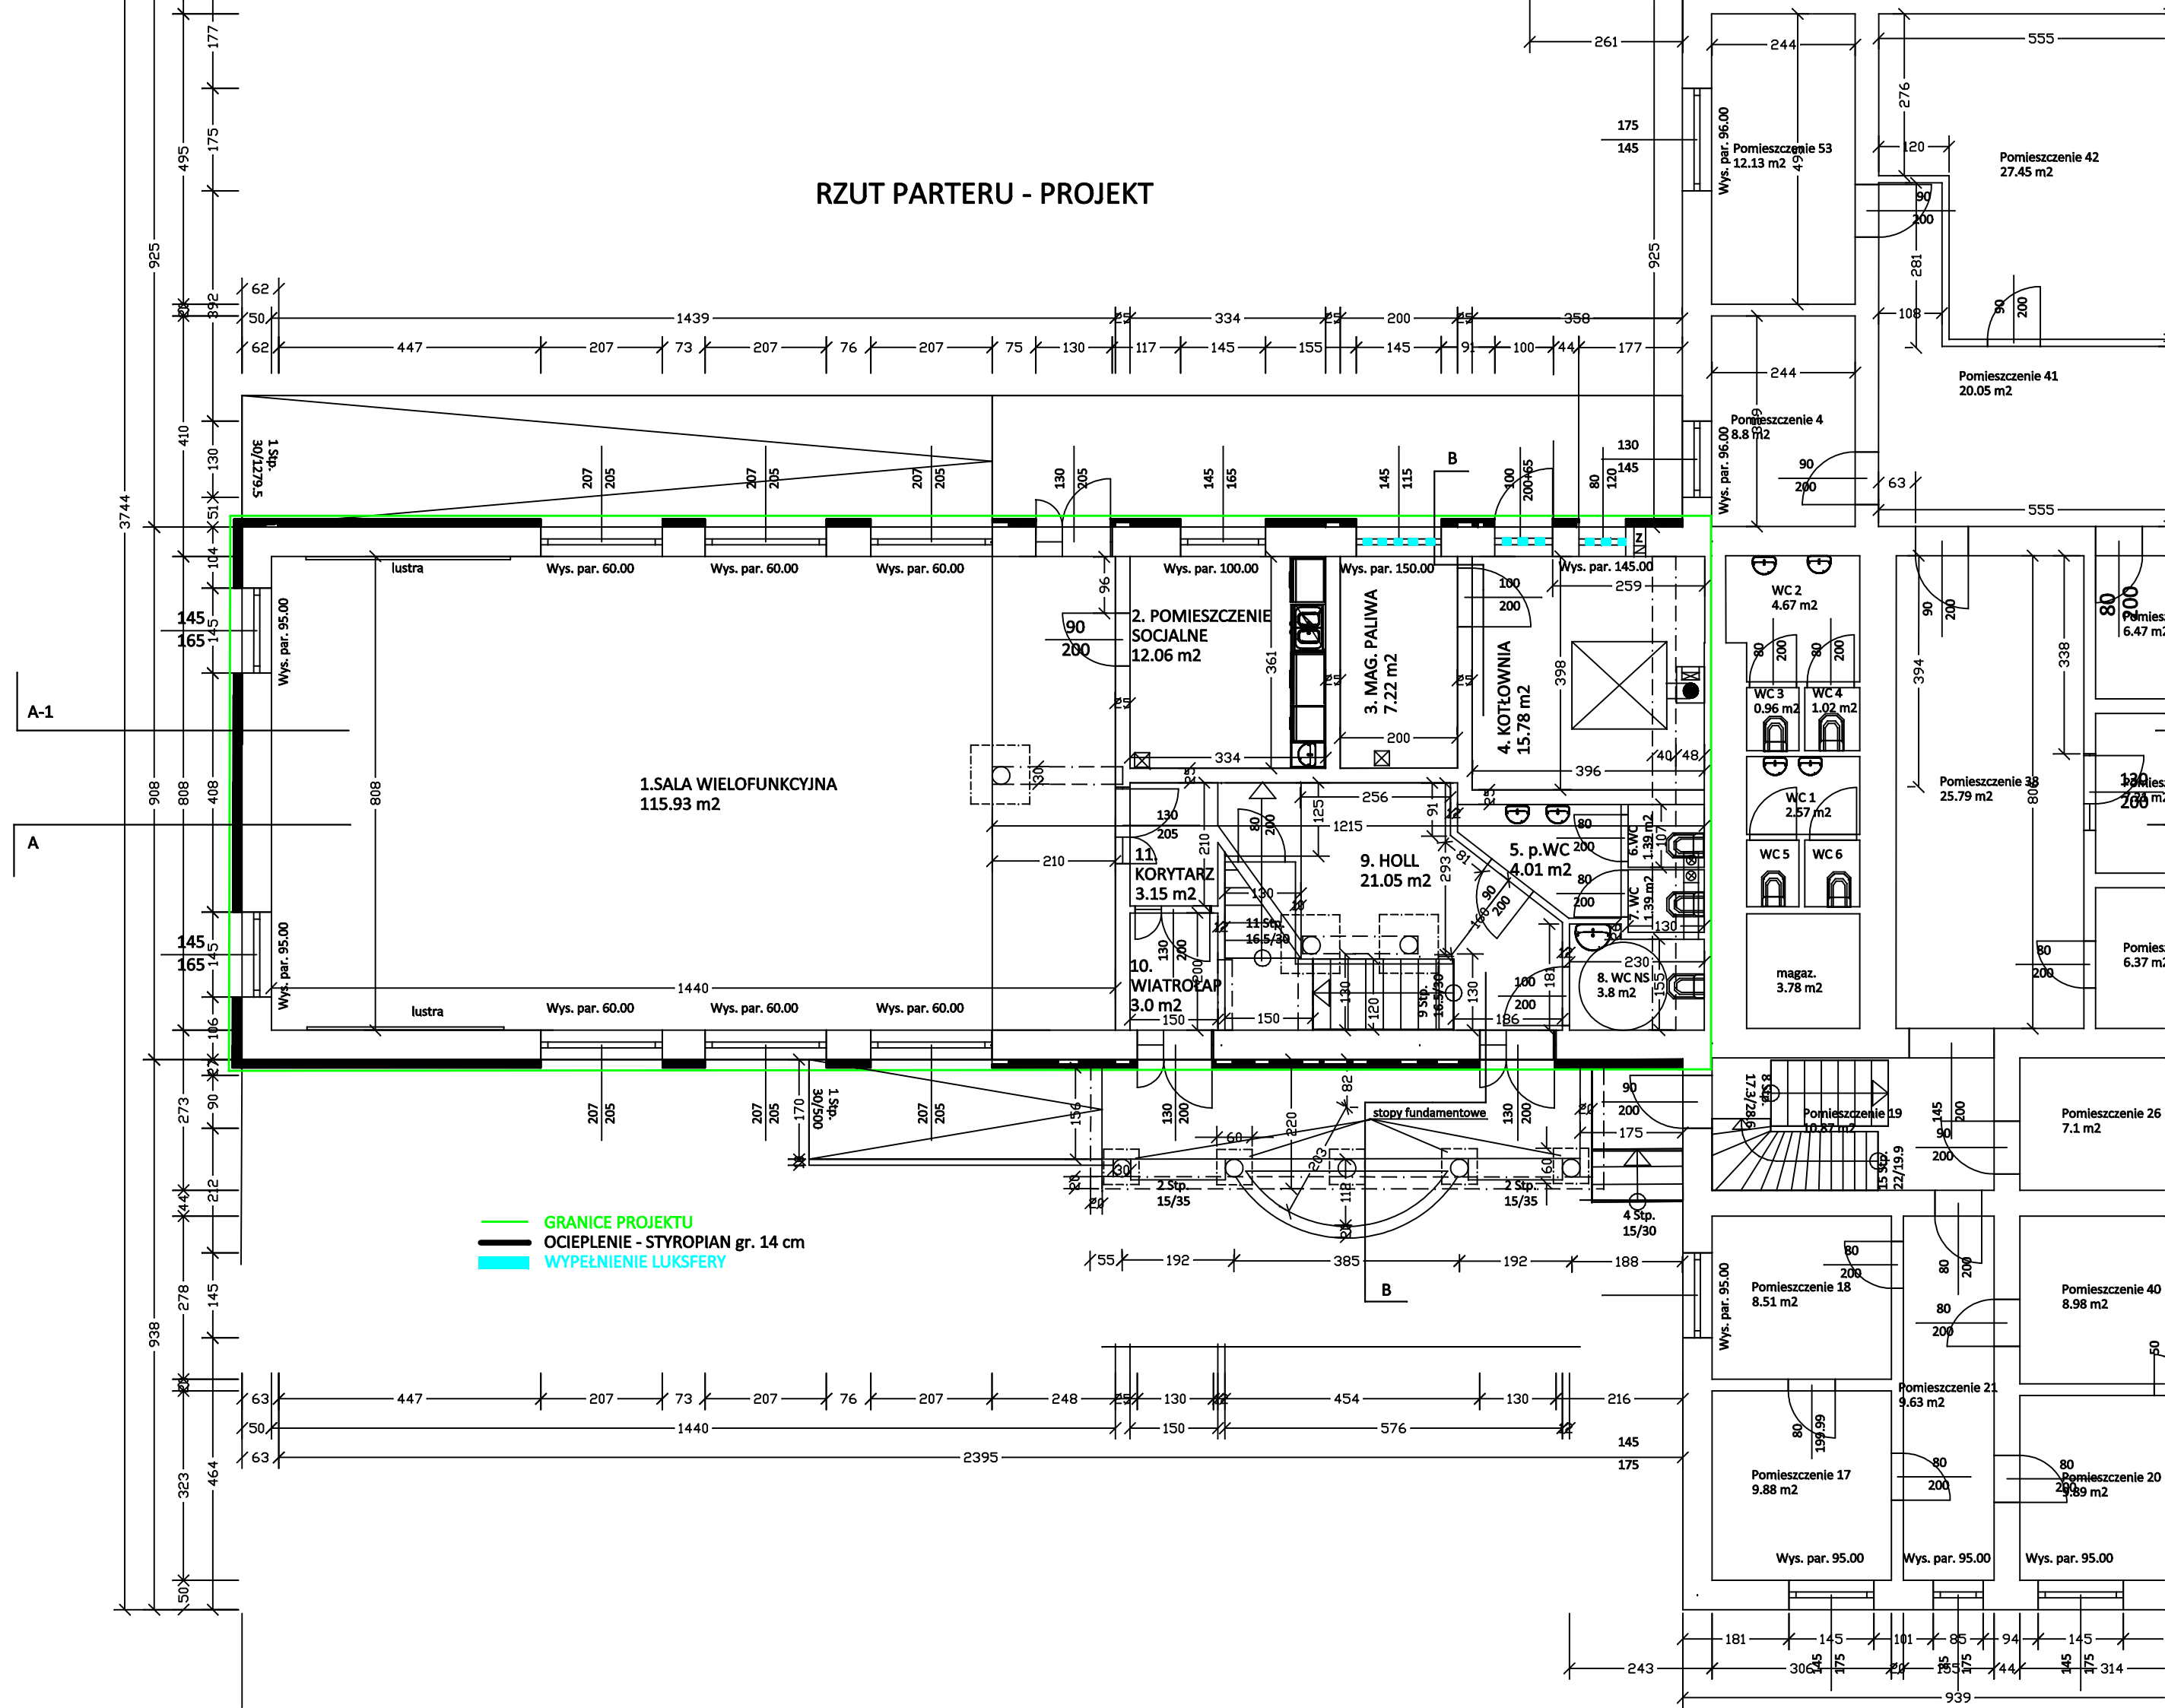

GRANICE PROJEKTU
OCIEPLENIE - STYROPIAN gr. 14 cm
WYPEŁNIENIE LUKSFERY