



Lokalizacja przebudowywanej drogi gminnej w Janowie i sk na ew 36:148
Stawka za jeden przewidywany dzień
drogi
— 4m
— 3m

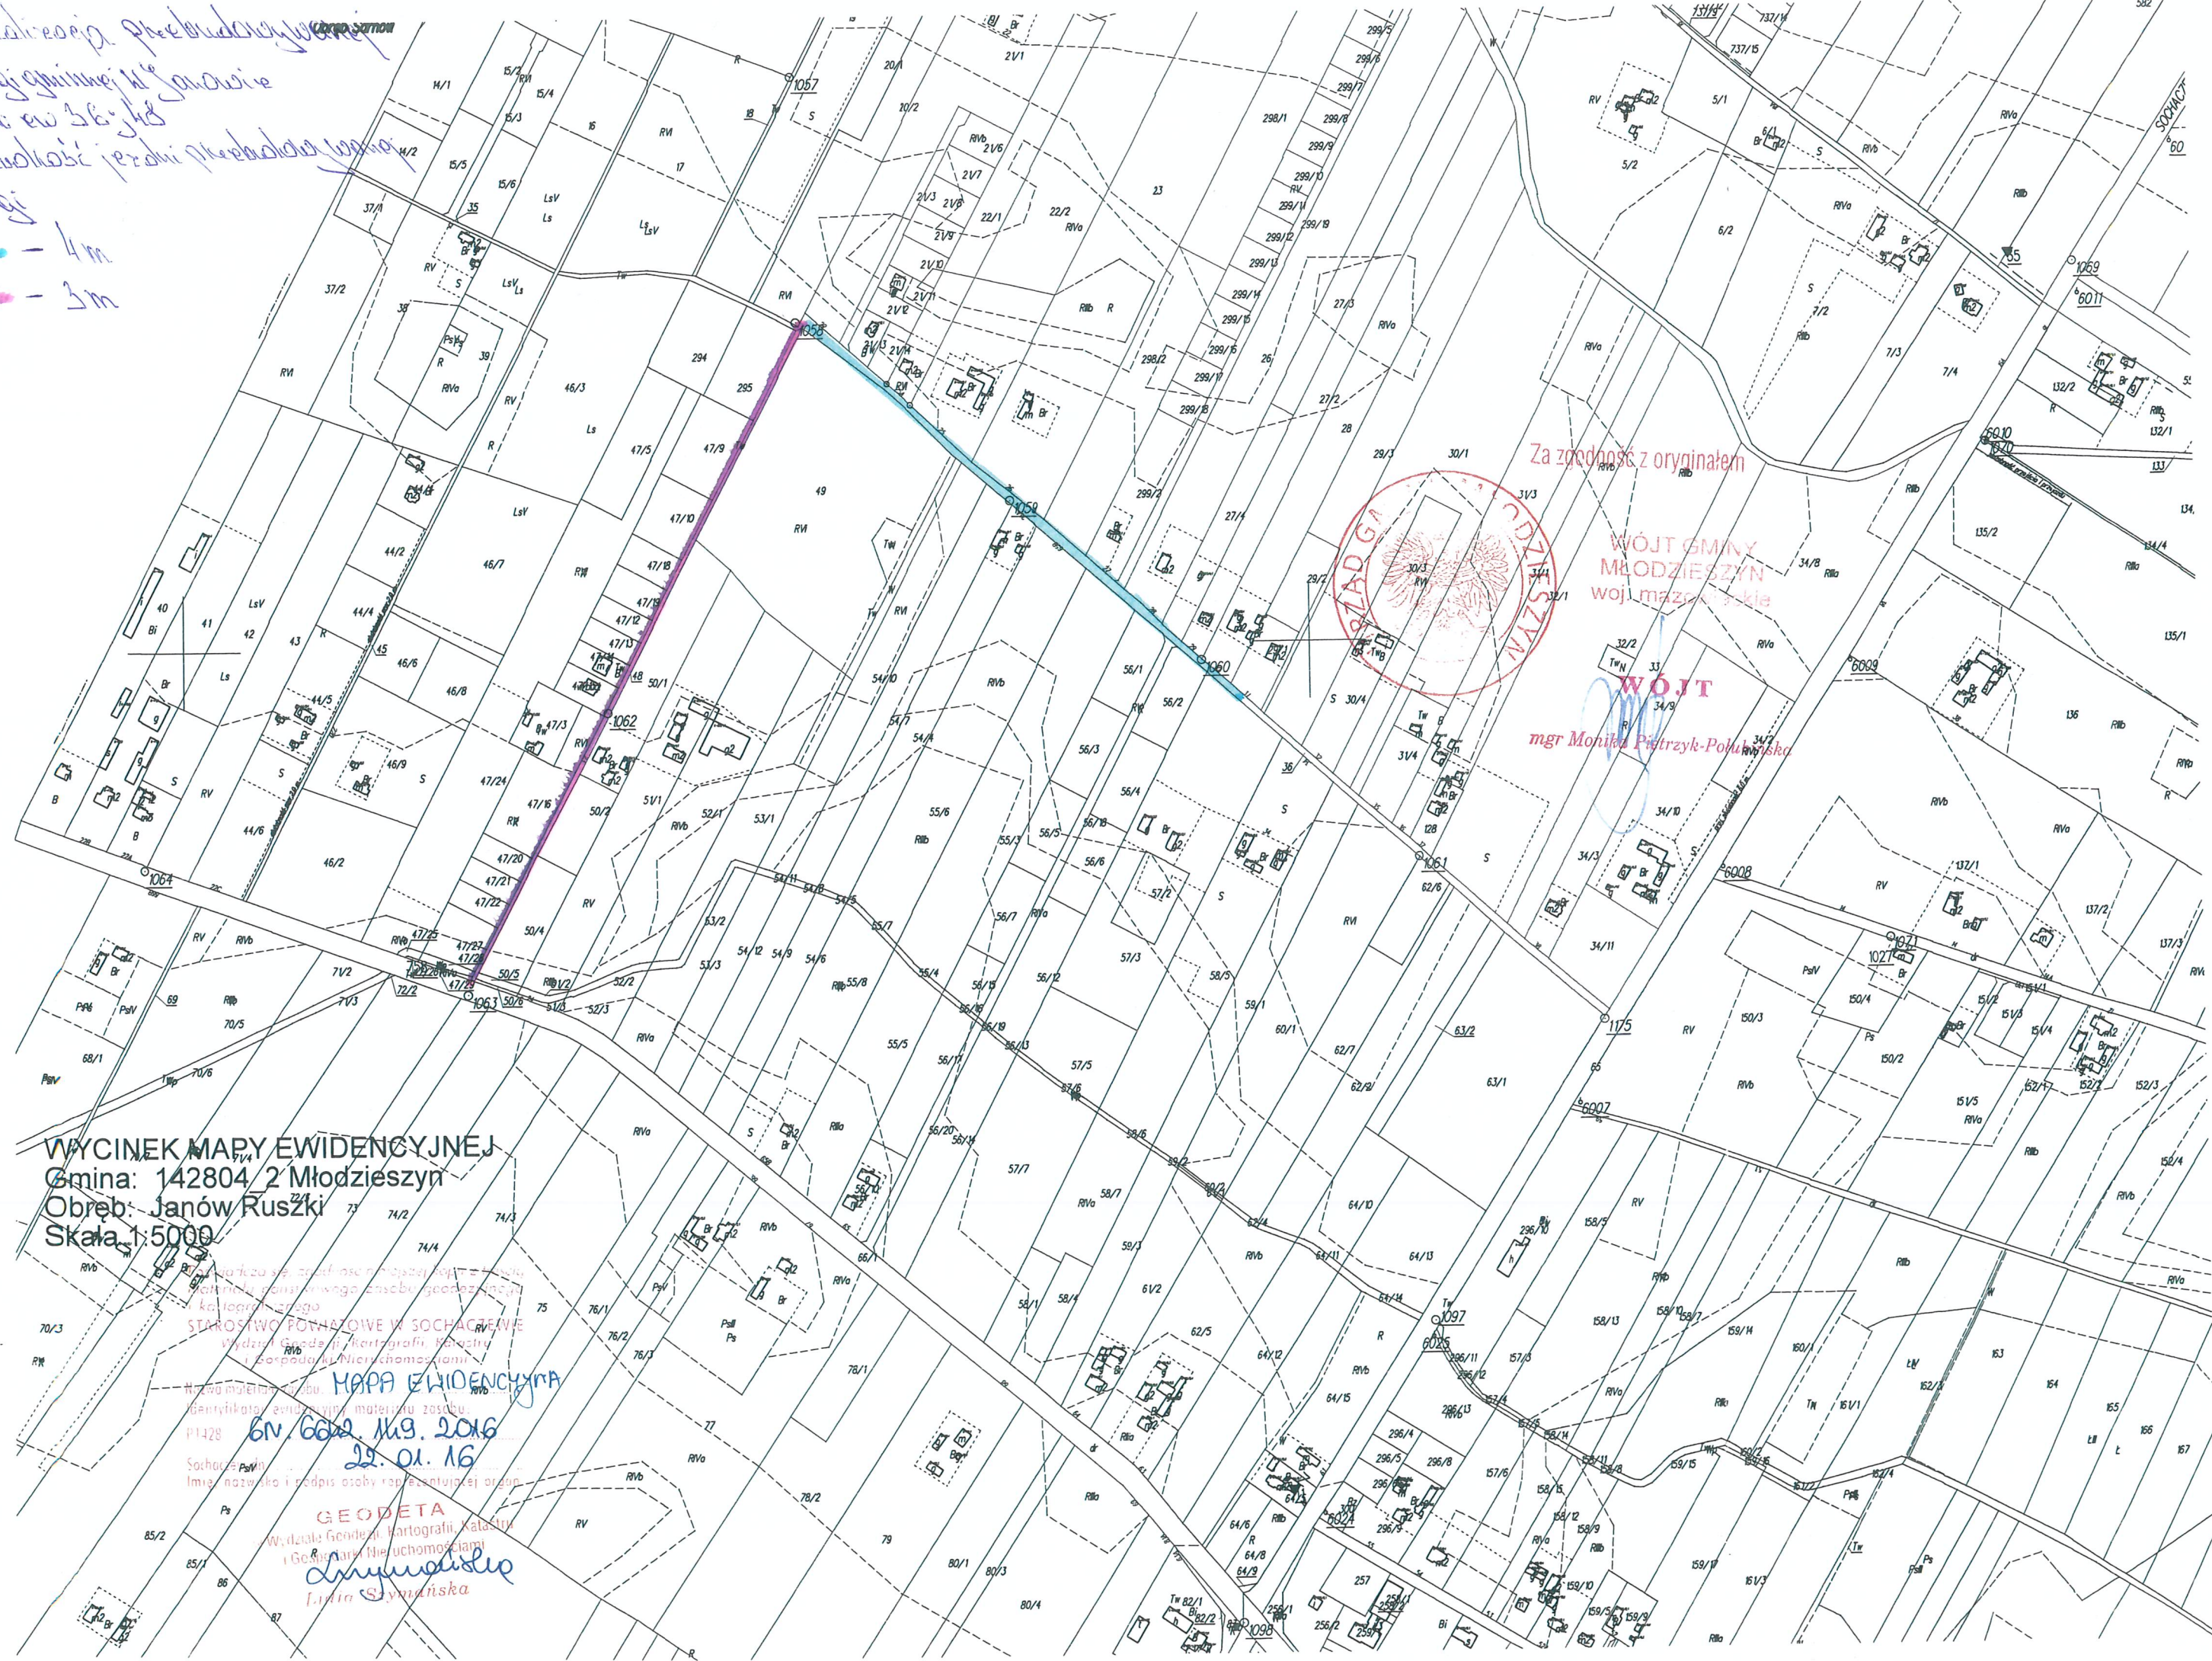

WYCINEK MAPY EWIDENCYJNEJ
Gmina: 142804_2 Młodzieszyn
Obręb: Janów Ruszki
Skala: 1:5000

Urząd Gminy Młodzieszyn
Starostwo Powiatowe w Sochaczewie
Wydział Geodezji, Kartografii, Katastru
i Gospodarki Nieruchomościami
Mappa ewidencyjna
6N. 602. Nr. 9. 2016
22. 01. 16

GEODETA
Wydział Geodezji, Kartografii, Katastru
i Gospodarki Nieruchomościami
Anna Szymańska
Julia Szymańska

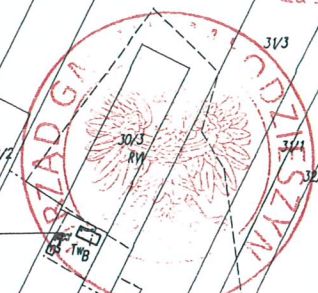

Za zgodność z oryginałem

WÓJT GMINY
MŁODZESZYN
woj. mazowiecki

WÓJT
mgr Monika Piórzek-Pokulska