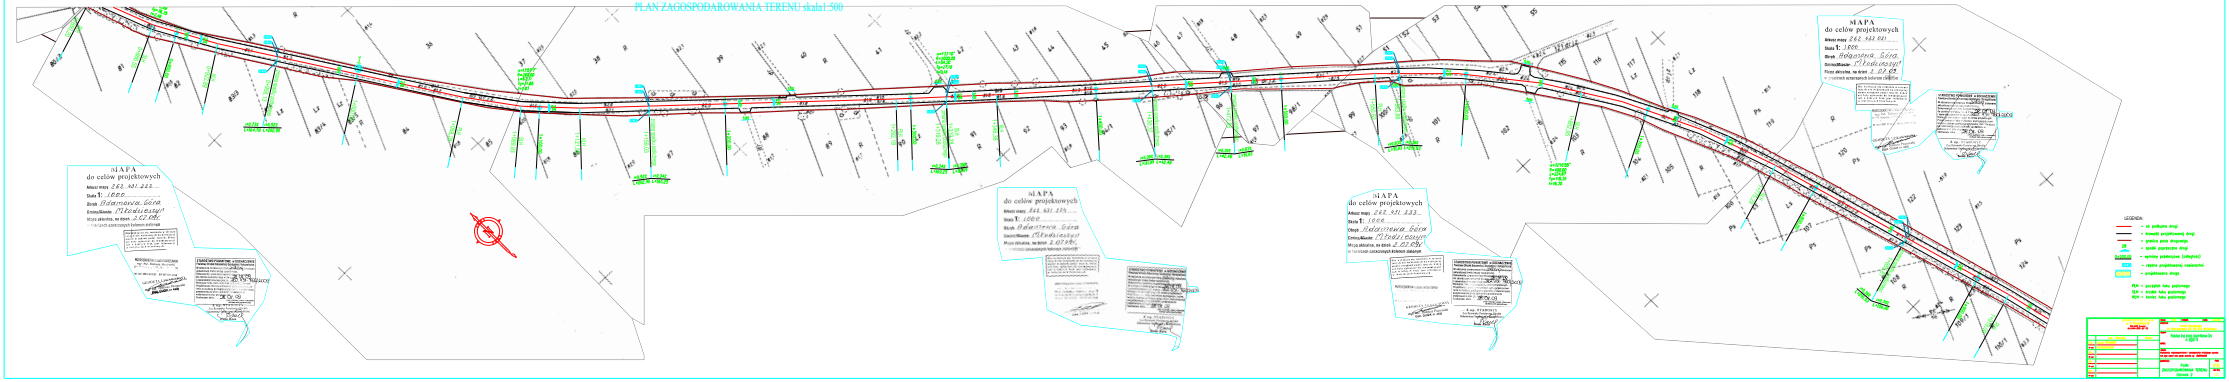PLAN ZAGOSPODAROWANIA TERENU skala 1:500