PLAN ZAGOSPODAROWANIA TERENU skala 1:500

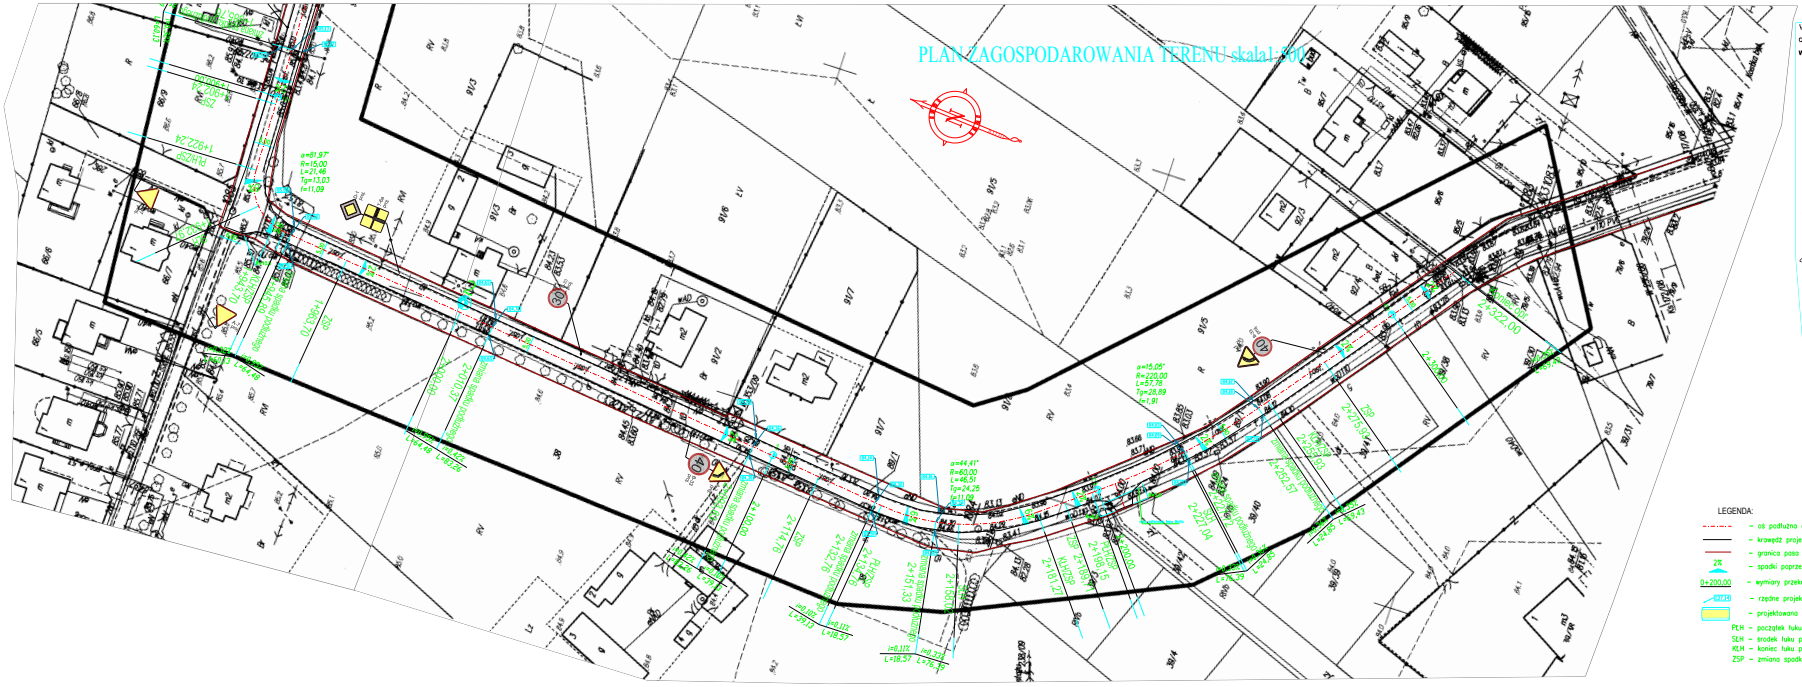
α=81,97°
R=15,00
L=21,48
Tg=13,03
E=11,09
α=15,05°
R=220,00
L=57,78
Tg=28,89
E=1,91
α=44,41°
R=60,00
L=46,01
Tg=24,25
E=11,08
L=0,112
L=18,57
L=0,43
L=0,43
L=0,43